

PRZEKRÓJ KONSTRUKCYJNY ZJAZDU BITUMICZNEGO SKALA 1:10

WARSTWA ŚCIERALNA
BETON ASFALTOWY -GR.4cm


W- WA WIAŻĄCA Z BET. ASFALT. GRUB. 5 cm

PODBUDOWA Z TŁUCZNIAMI KAMIENNEGO
WAPIENNEGO GR. 20cm

WARSTWA ODSĄCZAJĄCA Z PIASKU GRUB. 10 cm

SPROFILOWANE ZAGĘSZCZONE PODŁOŻE GRUNTOWE

$I_s > 0.99$

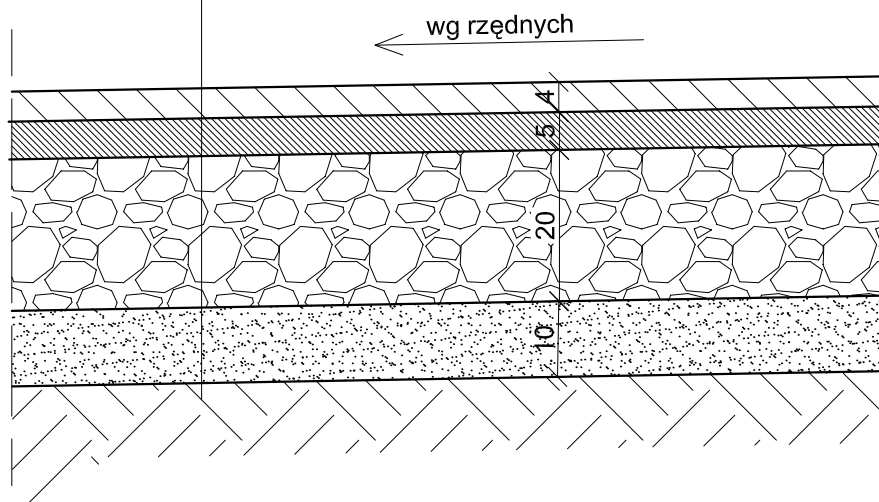

Inwestycja:	BUDOWA DROGI GMINNEJ WARZACHEWKA POLSKA - WARZACHEWKA KRÓLEWSKA - GOŁASZEWO
Inwestor:	GMINA KOWAL
Nazwa rys:	PRZEKRÓJ KONSTRUKCYJNY ZJAZDU
Projektant Branży drogowej	mgr inż. URSZULA KĘDZIERSKA upr. do kier. rob. konstr.-bud. Nr. UAN-NB-8386-5/45/85Wk upr. do proj. i kier. rob. drogowych Nr. ABU-IX-8386-5/31/90Wk
Data:	Skala: 1:10 Nr rys. 8