


# PRZEKRÓJ KONSTRUKCYJNY CHODNIKA - TYP B SKALA 1:10

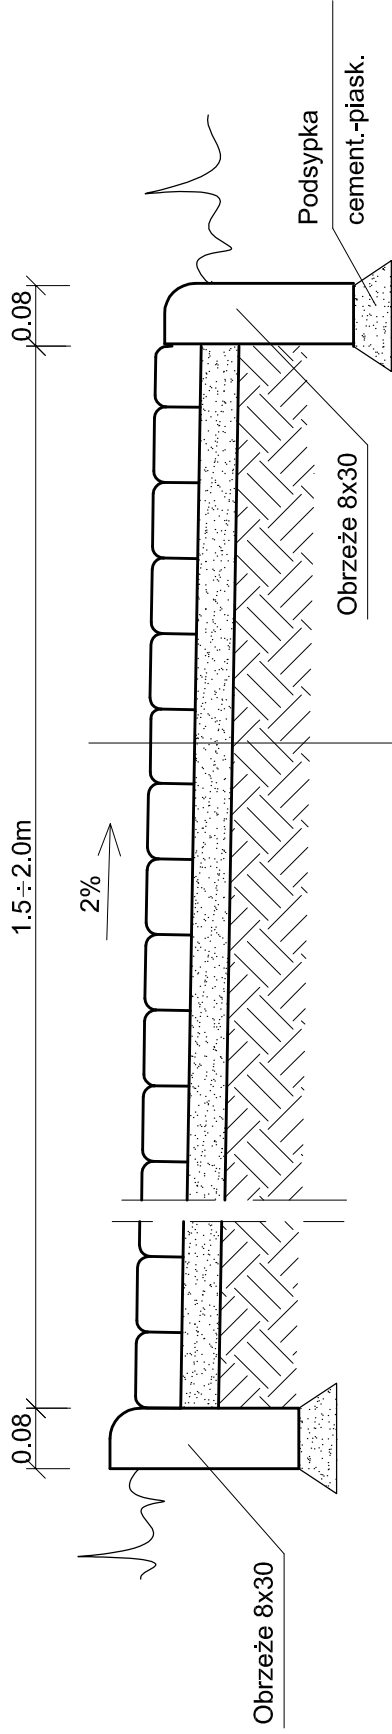

KOSTKA BETON. GR. 6cm

PODSYPKA CEMENT.-PIASKOWA -GR.5cm

SPROFILOWANE ZAGĘSZCZONE PODŁOŻE GRUNTOWE  
Is >0.97

Inwestycja:	BUDOWA DROGI GMINNEJ WARZĄCHEWKA POLSKA - WARZĄCHEWKA KRÓLEWSKA - GOŁASZEWO gm. WŁOCŁAWEK
Inwestor:	GMINA WŁOCŁAWEK ul. Królewiecka 7
Nazwa rys:	PRZEKRÓJ KONSTRUKCYJNY CHODNIKA
Projektant Branży drogowej	mgr inż. URSZULA KĘDZIERSKA upr. do kier. rob. konstr.-bud. Nr. UAN-NB-8386-5/45/85Wk upr. do proj. i kier. rob. drogowych Nr. ABU-IX-8386-5/31/90WK
Data: 09.2010	Skala: 1:10
	Nr rys. 8