NAWIERZCHNIA ZJAZDU INDYWIDUALNEGO
ZJAZD W STREFIE ZABUDOWY

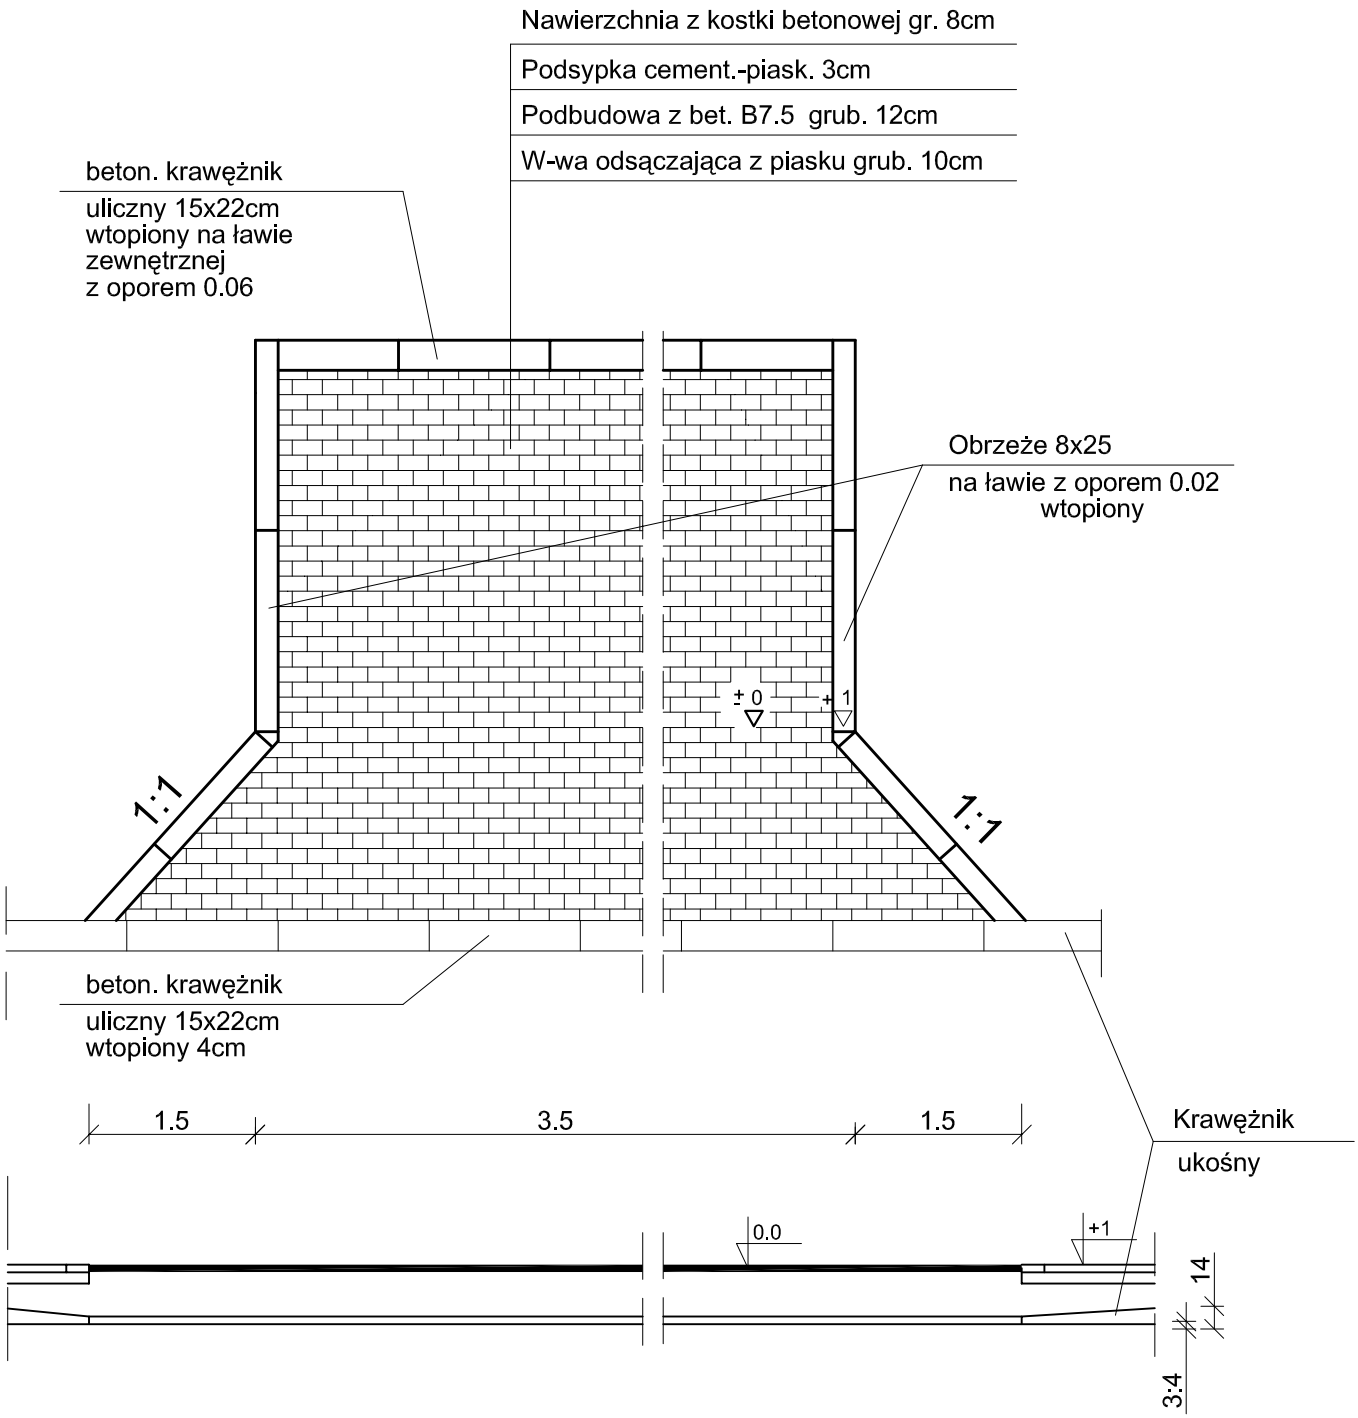

PROJEKT
WYKONAWCZY

Inwestycja:	BUDOWA DROGI GMINNEJ WARZĄCHEWKA POLSKA - WARZĄCHEWKA KRÓLEWSKA - GOŁASZEWO gm. WŁOCŁAWEK
Inwestor:	GMINA WŁOCŁAWEK ul. Królewiecka 7
Nazwa rys:	SCHEMAT ZJAZDU INDYWIDUALNEGO
Projektant Branży drogowej	mgr inż. URSZULA KĘDZIERSKA upr. do kier. rob. konstr.-bud. Nr. UAN-NB-8386-5/45/85Wk upr. do proj. i kier. rob. drogowych Nr. ABU-IX-8386-5/31/90Wk
Data:	Skala: - Nr rys. 9