

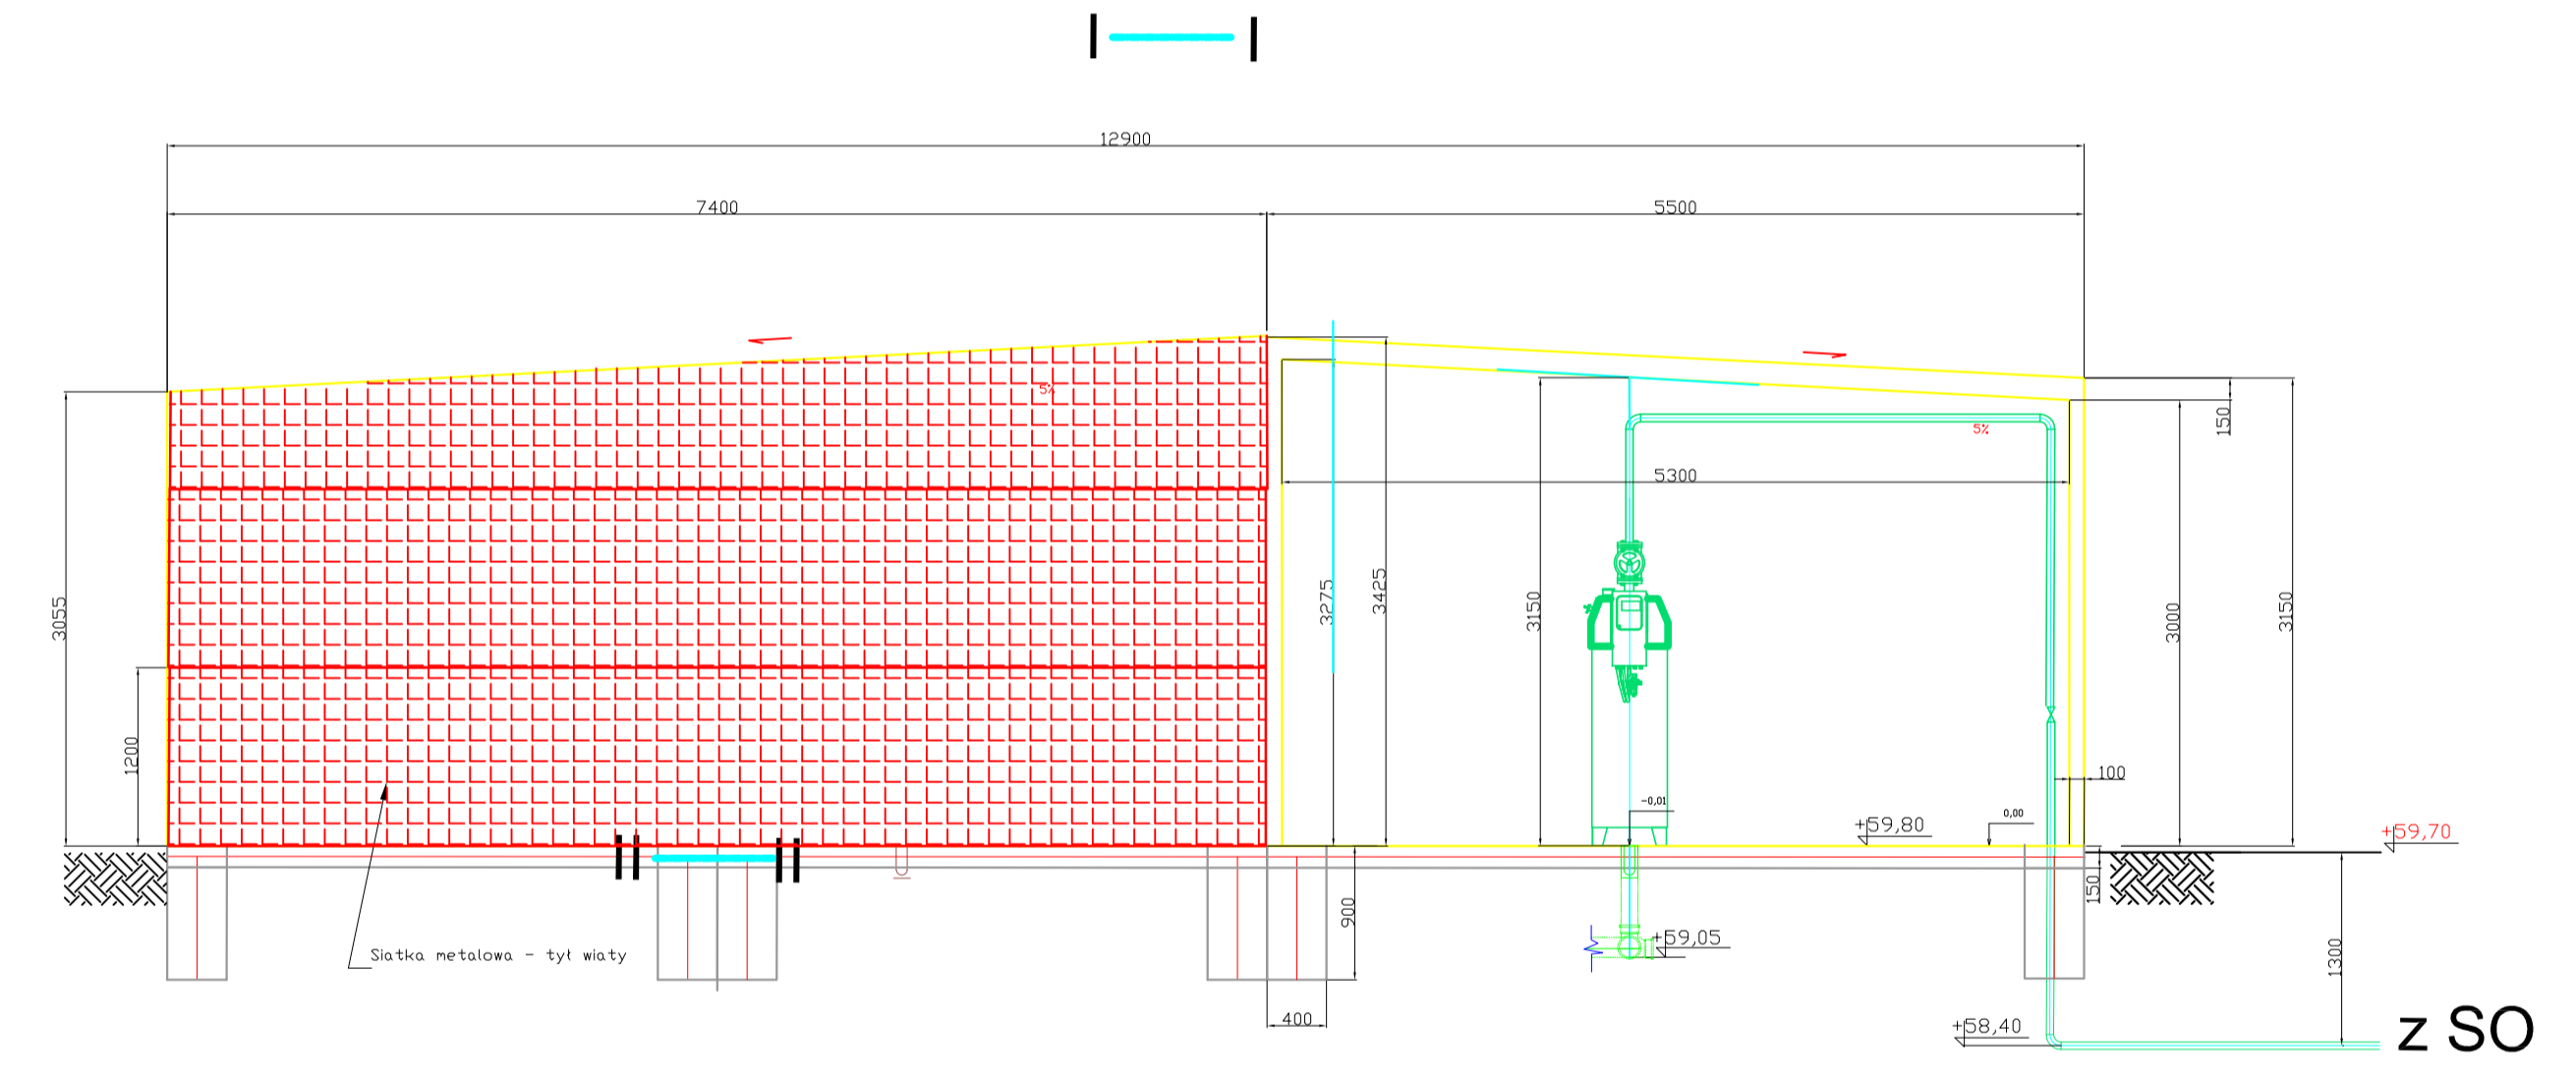



1. DRAIMAD 03BCAVPK
  2. Zespół przygotowania polielektrolitu
  3. Sprężarka
  4. Przyłącze wodociągowe 1"
  5. Rozdzielnia główna
  6. Umywalka + elektryczny podgrzewacz wody
- STACJA ODWADNIANIA OSADU  
   MAGAZYN OSADU ODWODNIONEGO  
   STUDZIENKA ZBIORCZA OSADU Ø 2900

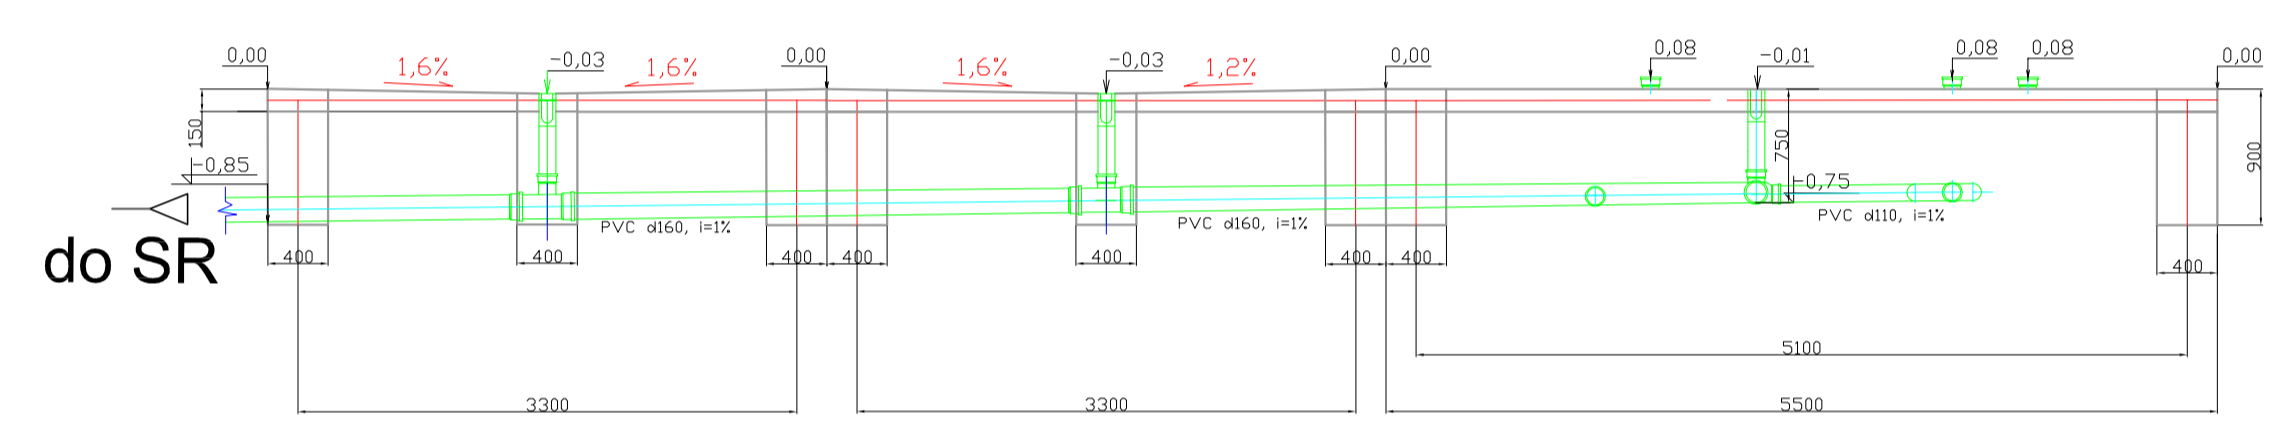

### Płyta i fundamenty pod wiatę i pawilon technologiczny

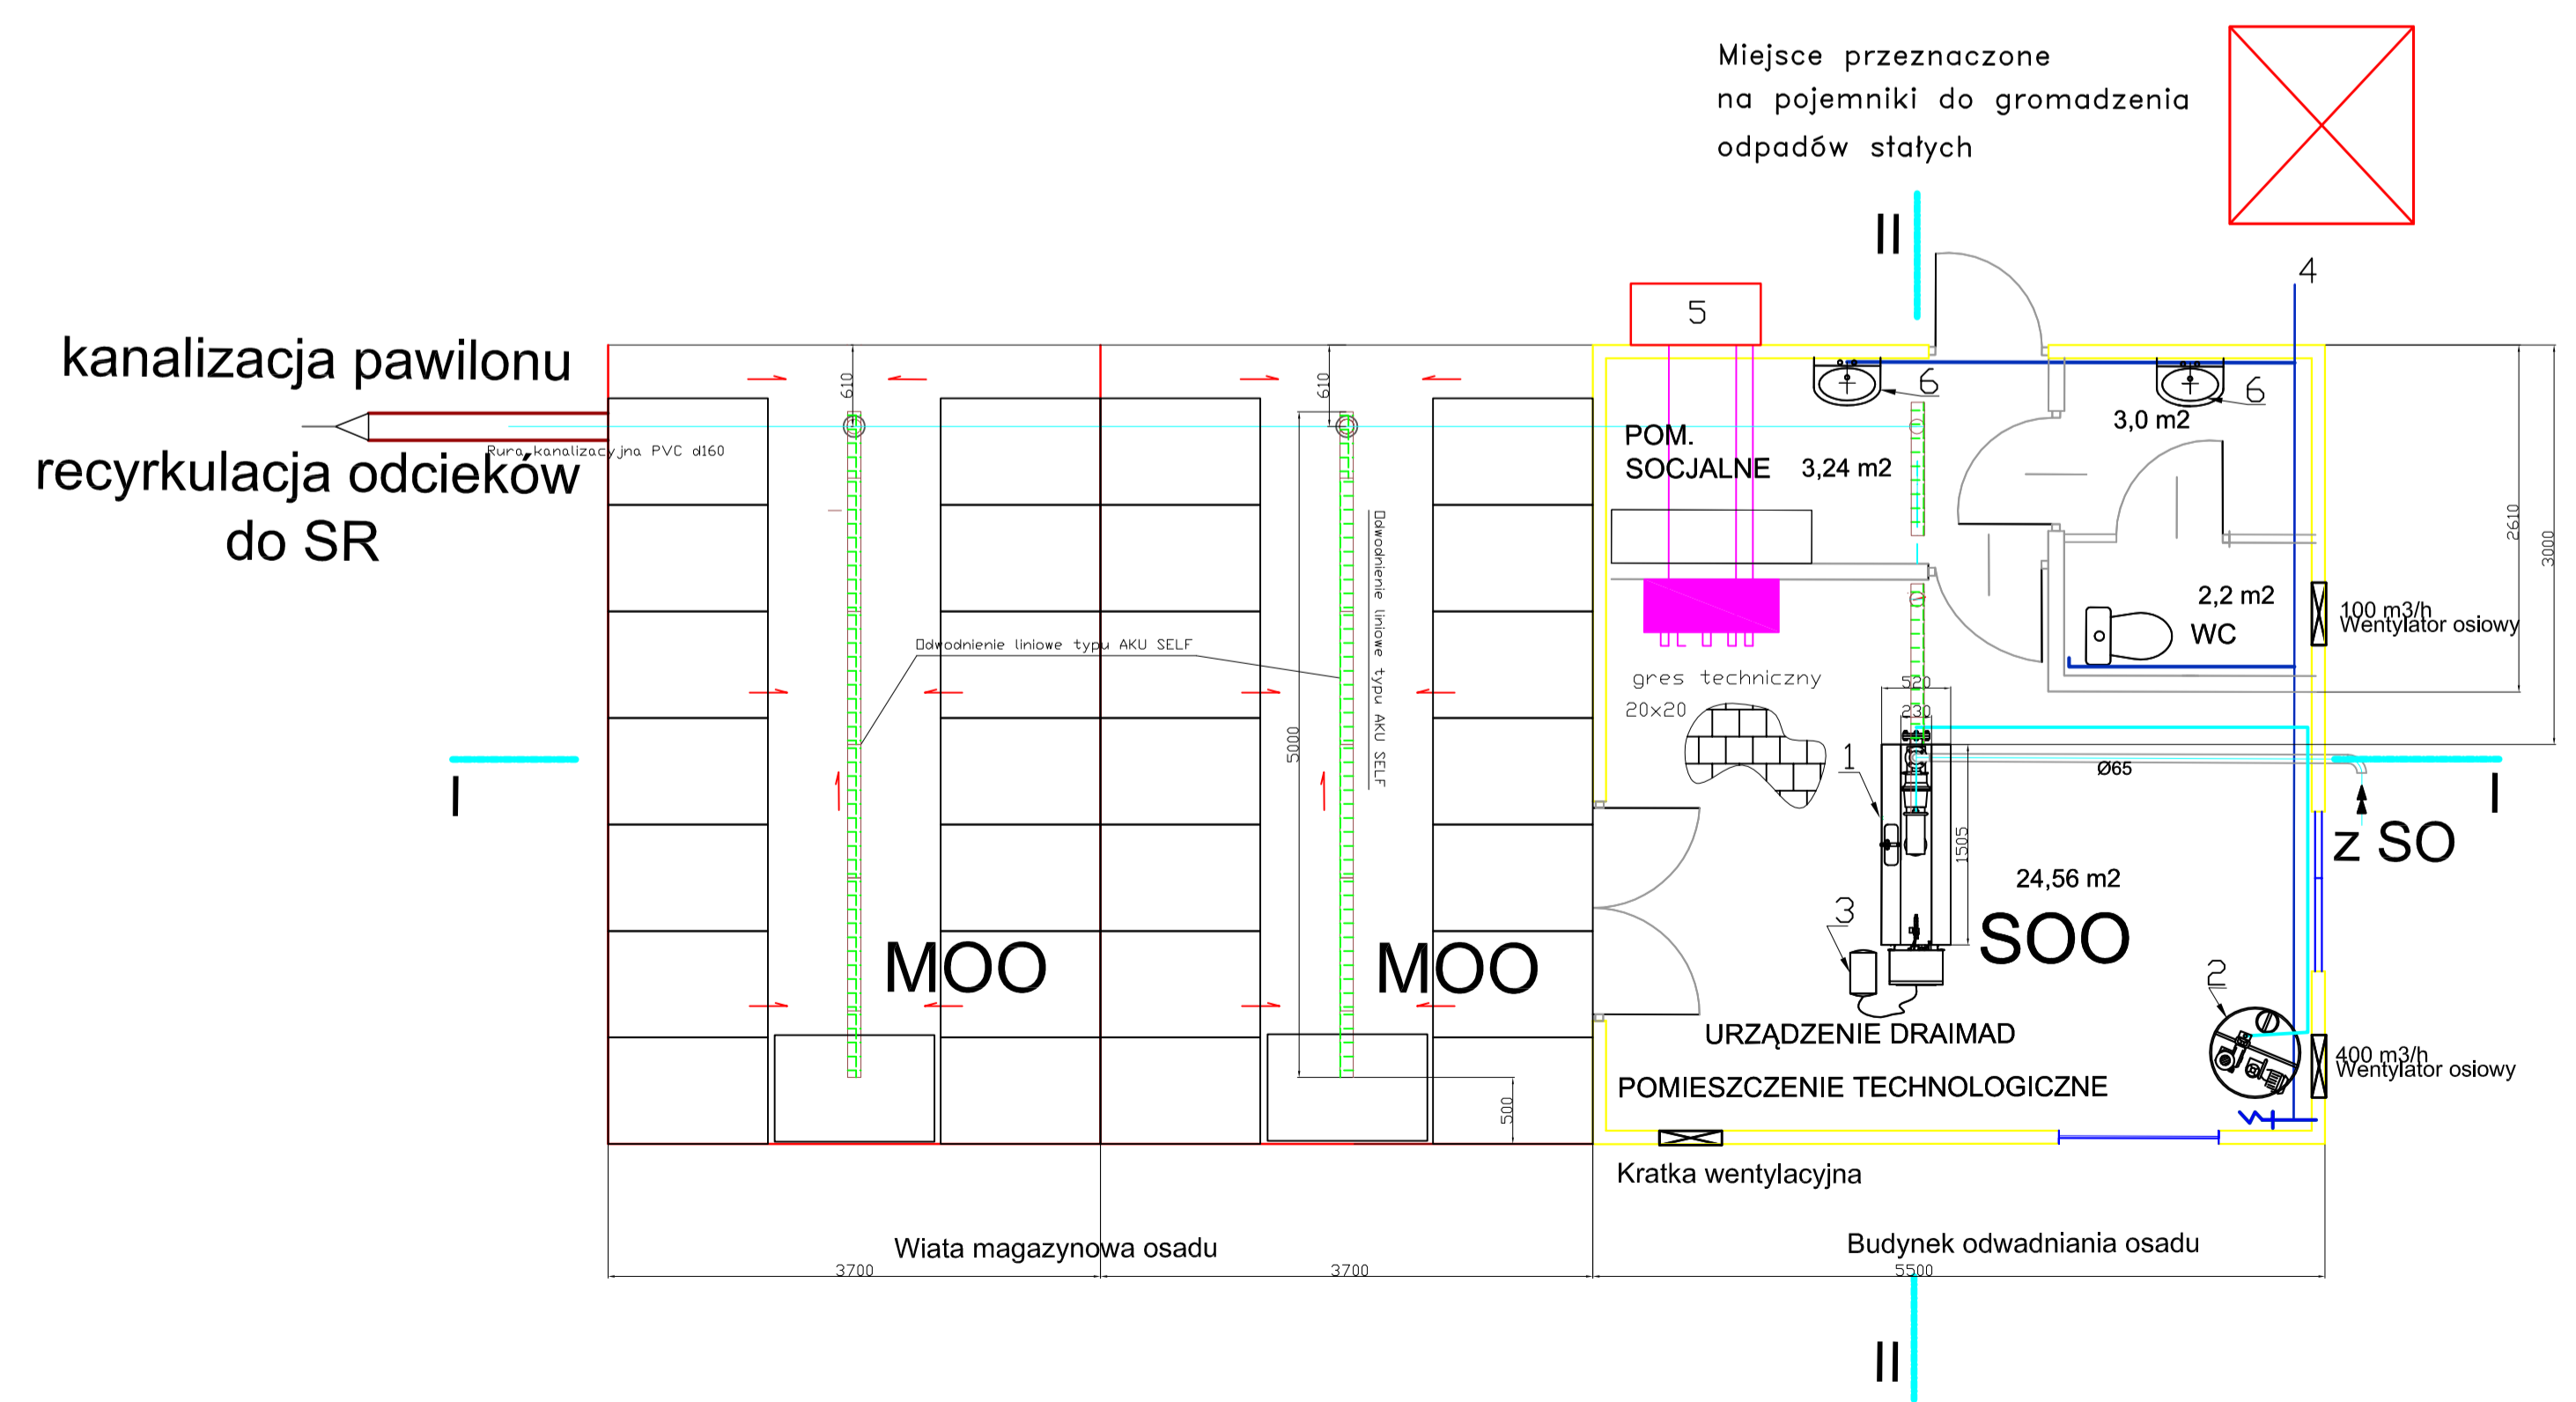

### Wiatę i pawilon technologiczny - Przekroje

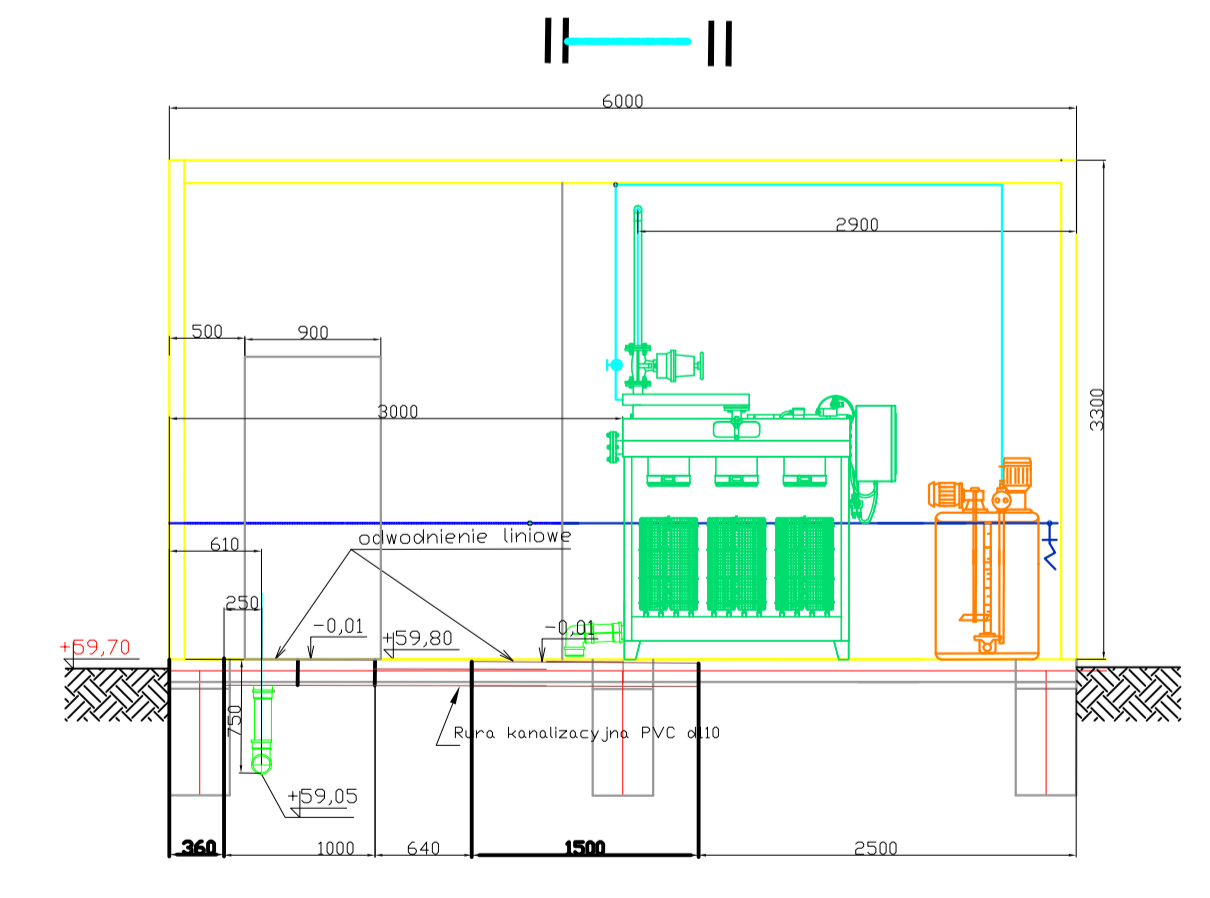

### Wiatę i pawilon technologiczny - rzut przyziemia

INWESTOR	
GMINA WŁOCŁAWEK	
ZESPÓŁ PROJEKTOWY	
PROJEKTANT	mgr inż. Krzysztof Sikorski KUPI/0073/POWS/07
SPRAWDZAJĄCY	mgr inż. Katarzyna Sikorska UA-V-7342-5/48/04 Wk
PROJEKT	
OPERAT WODNO - PRAWNY ROZBUDOWA ISTNIEJĄCEJ OCZYSZCZALNI ŚCIEKÓW W MODZEROWIE WRAZ Z BUDOWĄ SIECI KANALIZACJI SANITARNEJ W MIEJSCOWOŚCI MODZEROWO OSRĘB GEODEZYJNY MODZEROWO	
STADIUM	
PROJEKT BUDOWLANY	
BRANŻA	
SANITARNA	
TYTUŁ RYSUNKU	
Oczyszczalnia 380 RLM Pawilon technologiczny i wiatę magazynowa	
DATA WYDANIA	17.11.2011 ROK
NR RYSUNKU	
T B . 1 4	
SKALA	
1:50	