PROFIL LINII OCZYSZCZANIA ŚCIEKÓW

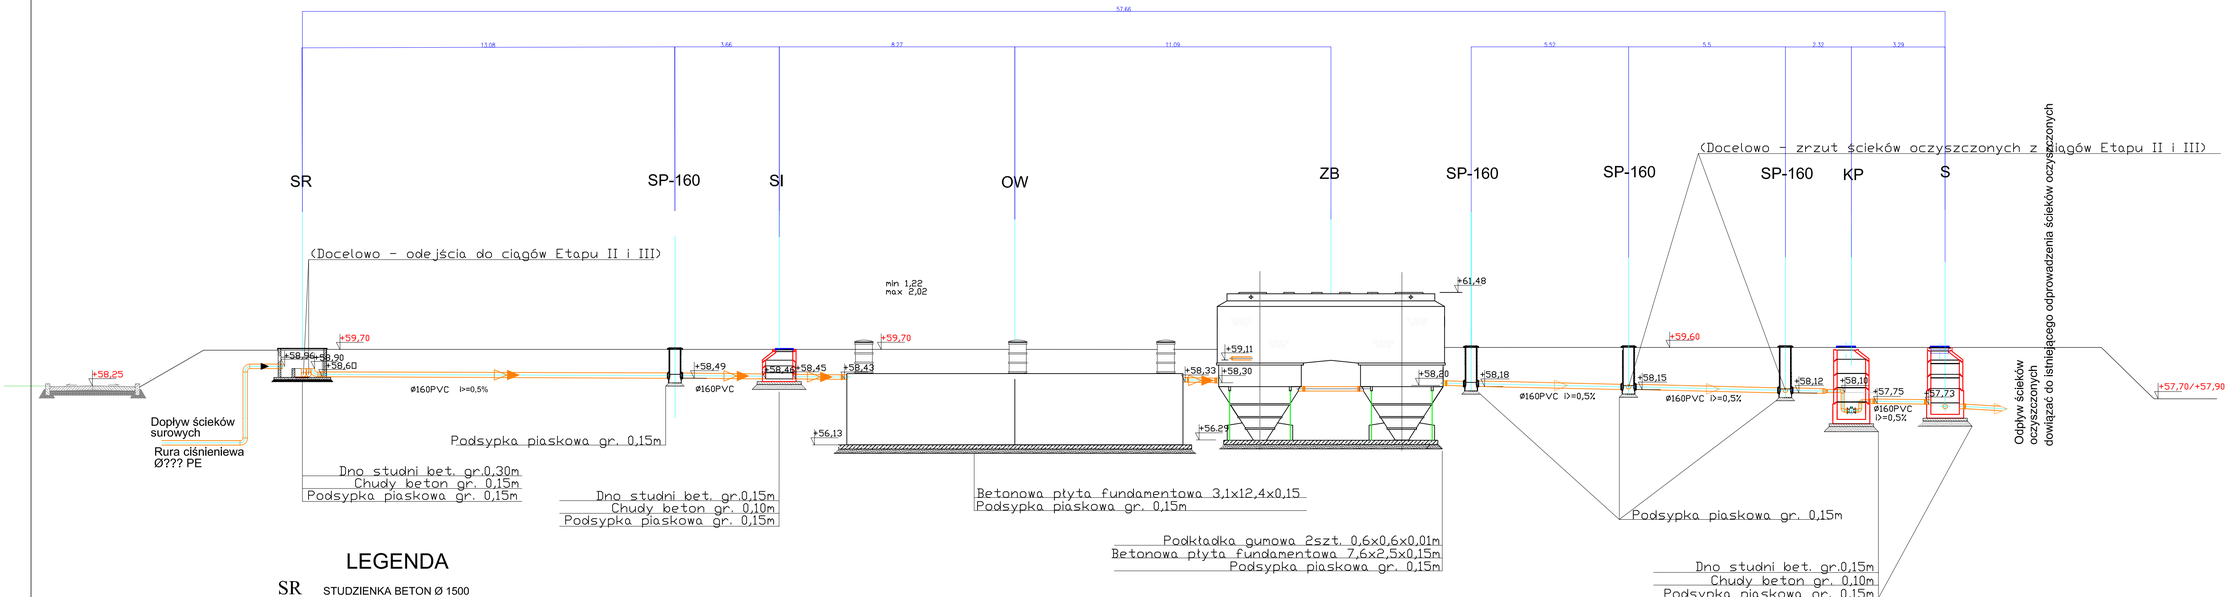

LEGENDA

SR	STUDZIENKA BETON Ø 1500
SI/S	STUDZIENKA BETON Ø 1000
SP-160	STUDZIENKA PVC Ø 450 z przyłączami PVC Ø160
OW	OSADNIK WSTĘPNY V=50m3
ZB	ZŁOŻE BIOLOGICZNE BIOCLERE B415
KP	KOMORA POMIARU PRZEPŁYWU ŚCIEKÓW Ø 1200

RUROCIĄG DOSYŁOWY ŚCIEKÓW SUROWYCH Ø????PE

KANALIZACJA TECHNOLOGICZNA Ø160PVC

KANALIZACJA ŚCIEKÓW OCZYSZCZONYCH Ø160PVC

INWESTOR

GMINA WŁOCŁAWEK

ZESPÓŁ PROJEKTOWY

PROJEKTANT

mgr inż. Krzysztof Sikorski
KUP/0073/POWS/07

SPRAWDZAJĄCY

mgr inż. Katarzyna Sikorska
UA-V-7342-5/48/94 Wk

PROJEKT

OPERAT WODNO - PRAWNY

ROZBUDOWA ISTNIEJĄCEJ OCZYSZCZALNI ŚCIEKÓW
W MODZEROWIE
WRAZ Z BUDOWĄ SIECI KANALIZACJI SANITARNEJ
W MIEJSCOWOŚCI MODZEROWO
OBRĘB GEODEZYJNY MODZEROWO

STADIUM

PROJEKT BUDOWLANY

BRANŻA

SANITARNA

TYTUŁ RYSUNKU

PROFIL LINII OCZYSZCZANIA ŚCIEKÓW

DATA WYDANIA	17.11.2011 ROK

NR RYSUNKU

T B . 0 2

PRAWA AUTORSKIE ZASTRZEŻONE. NIEWŁAŚCIWY PRODUKT JEST PRZEDMIOTEM OCHRONY PRAWA AUTORSKIEGO. PRAWA MAJĄTKOWE PRZYSŁUGUJĄCE OSOBIE FIZYCZNEJ AUTOROWI PRAWA WŁASNOŚCIOWE JAKO UTWÓR ARCHITEKTONICZNY, ARCHITEKTONICZNO-URBANISTYCZNY, URBANISTYCZNY NA PODSTAWIE USTAWY Z DNIA 22.1994 O PRAWIE AUTORSKIM I PRAWACH POKREWNYCH (DZ.U.Nr 80 z 2000r. poz.904).

SKALA

1: 100