



# PROFIL LINII RECYRKULACJI OSADU

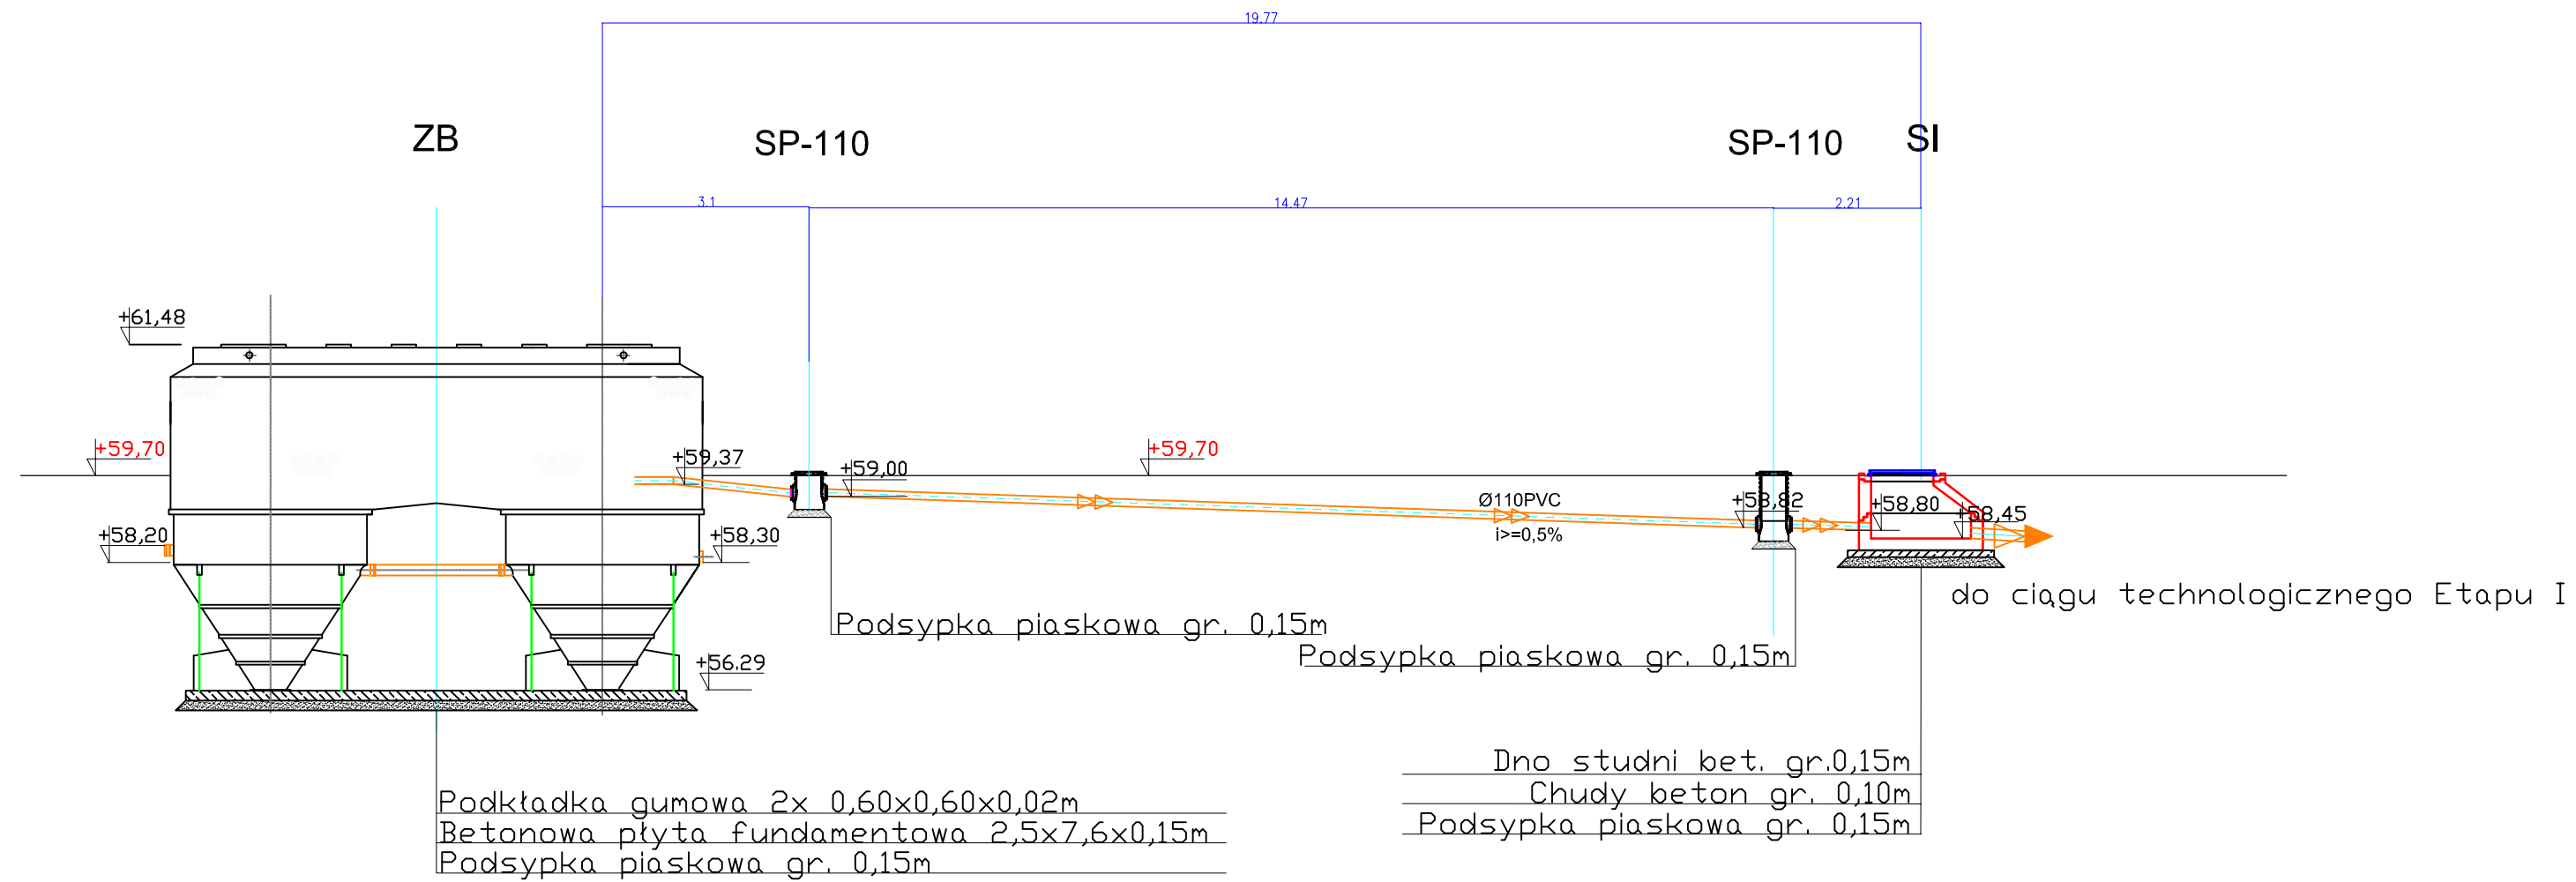

## LEGENDA

- SI/S** STUDZIENKA BETON Ø 1000  
**SP-110** STUDZIENKA PVC Ø 315 z przyłączami PVC Ø110  
**ZB** ZŁOŻE BIOLOGICZNE BIOCLERE B415

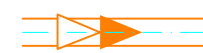

KANALIZACJA TECHNOLOGICZNA Ø160PVC



INSTALACJA RECYRKULACJI OSADU Ø110PVC

INWESTOR	
GMINA WŁOCŁAWEK	
ZESPÓŁ PROJEKTOWY	
PROJEKTANT	mgr inż. Krzysztof Sikorski KUP/0073/POWS/07
SPRAWDZAJĄCY	mgr inż. Katarzyna Sikorska UA-V-7342-5/48/94 Wk
PROJEKT	
OPERAT WODNO - PRAWNY ROZBUDOWA ISTNIEJĄCEJ OCZYSZCZALNI ŚCIEKÓW W MODZEROWIE WRAZ Z BUDOWĄ SIECI KANALIZACJI SANITARNEJ W MIEJSCOWOŚCI MODZEROWO OBRĘB GEODEZYJNY MODZEROWO	
STADIUM	
PROJEKT BUDOWLANY	
BRANŻA	
SANITARNA	
TYTUŁ RYSUNKU	
PROFIL LINII RECYLKULACJI OSADU	
DATA WYDANIA	17.11.2011 ROK
NR RYSUNKU	
T B . 0 3	
<small>PRAWA AUTORSKIE ZASTRZEŻONE. NINIEJSZY PROJEKT JEST PRZEDMIOTEM PRAWA AUTORSKIEGO I CHRONIONY JEST AUTORSKIMI PRAWAMI OSOBISTYMI I AUTORSKIMI PRAWAMI MAJĄTKOWYMI JAKO UTWÓR ARCHITEKTONICZNY, ARCHITEKTONICZNO-URBANISTYCZNY, URBANISTYCZNY NA PODSTAWIE USTAWY Z DN.4.02.1994r. O PRAWIE AUTORSKIM I PRAWACH POKREWNYCH (Dz.U. nr 80 z 2000r., poz.904).</small>	
SKALA	1: 100