


# PROFIL LINII ODPROWADZANIA OSADÓW

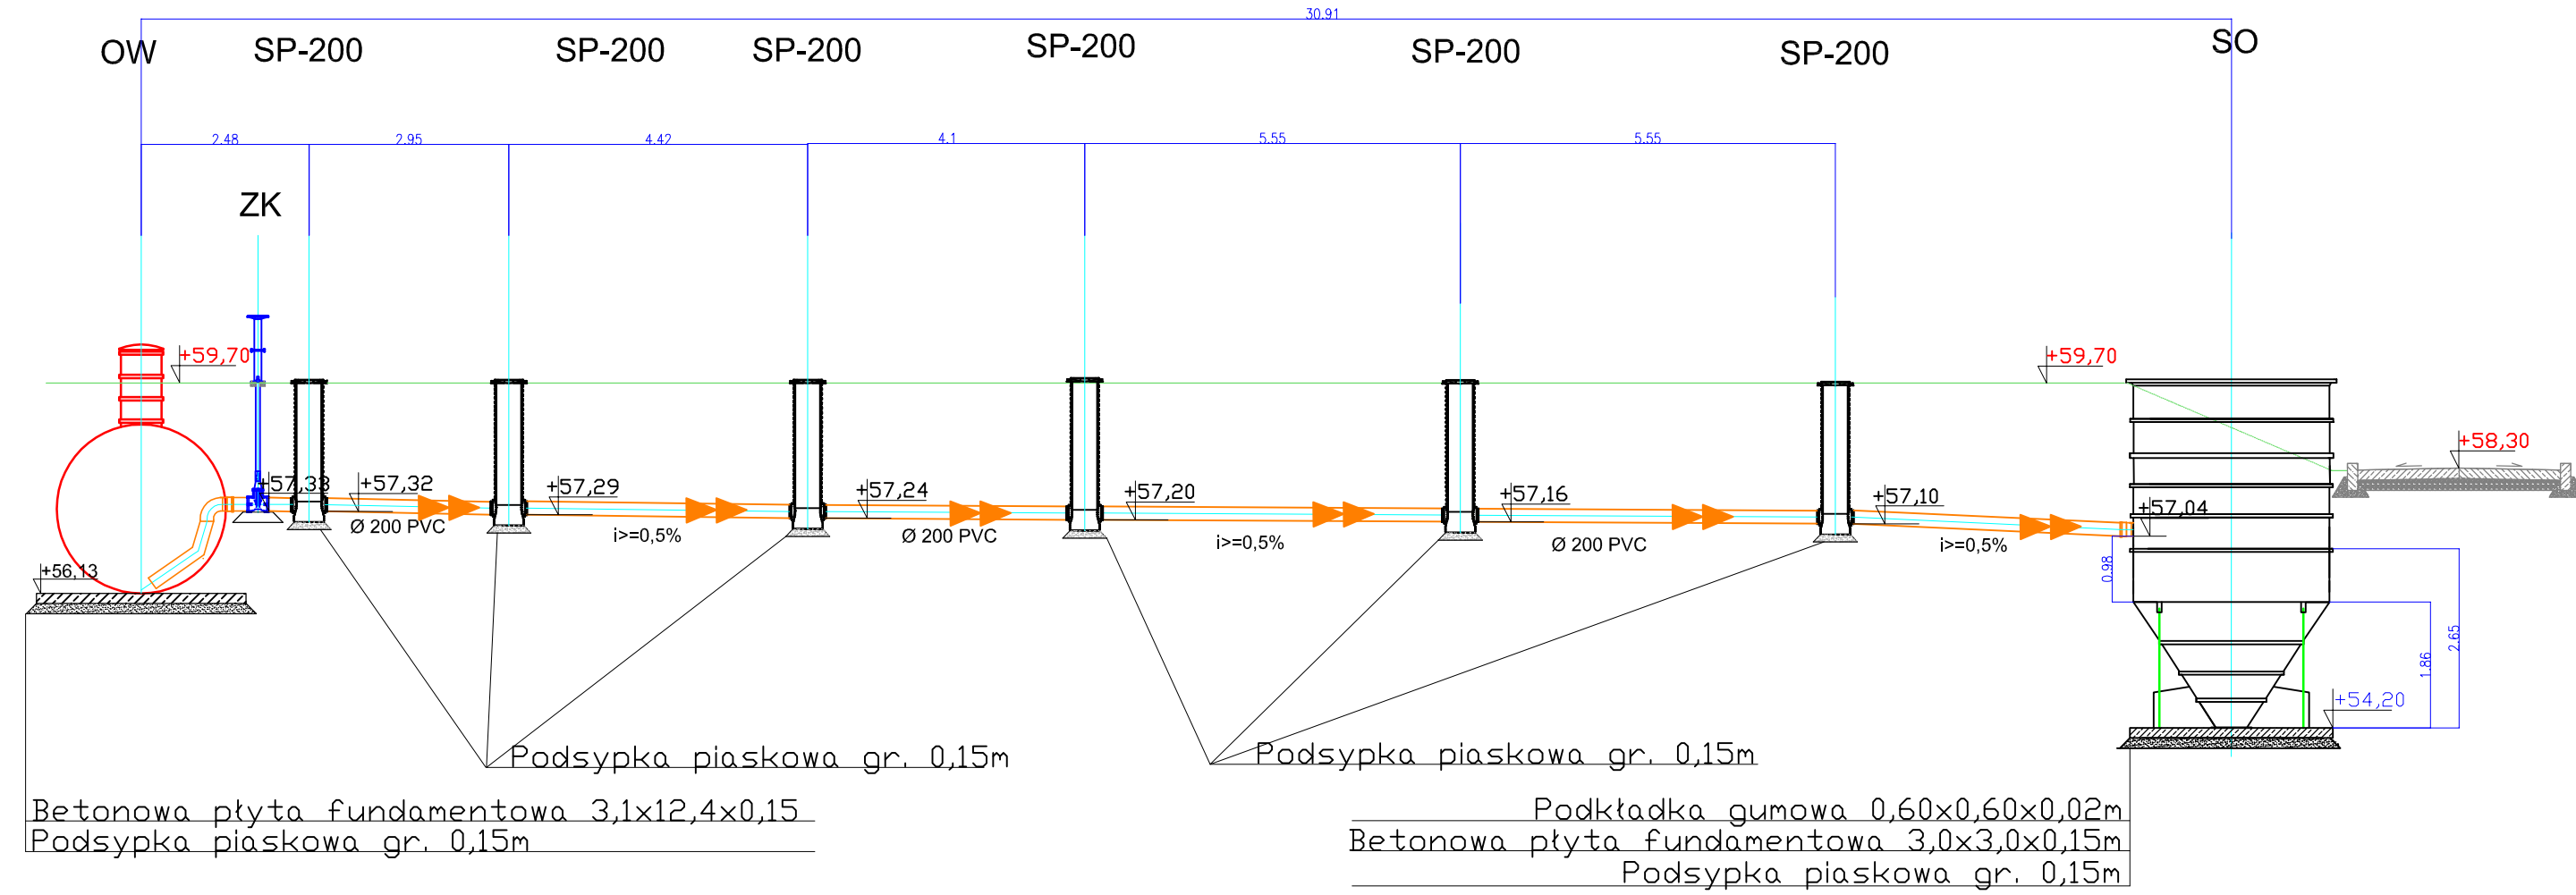

## LEGENDA

- SP-200** STUDZIENKA PVC Ø 450 z przyłączami PVC Ø200
- OW** OSADNIK WSTĘPNY V=50m<sup>3</sup>
- ZK** ZASUWA KLINOWA HAWLE
- SO** STUDZIENKA ZBIORCZA OSADU Ø 2900



ODPROWADZENIE OSADÓW PRZEFERMENTOWANYCH  
Ø200PVC

INWESTOR	
GMINA WŁOCŁAWEK	
ZESPÓŁ PROJEKTOWY	
PROJEKTANT	mgr inż. Krzysztof Sikorski KUP/0073/POWS/07
SPRAWDZAJĄCY	mgr inż. Katarzyna Sikorska UA-V-7342-5/48/94 Wk
PROJEKT	
OPERAT WODNO - PRAWNY ROZBUDOWA ISTNIEJĄCEJ OCZYSZCZALNI ŚCIEKÓW W MODZEROWIE WRAZ Z BUDOWĄ SIECI KANALIZACJI SANITARNEJ W MIEJSCOWOŚCI MODZEROWO OBRĘB GEODEZYJNY MODZEROWO	
STADIUM	
PROJEKT BUDOWLANY	
BRANŻA	
SANITARNA	
TYTUŁ RYSUNKU	
PROFIL LINII ODPROWADZENIA OSADU	
DATA WYDANIA	17.11.2011 ROK
NR RYSUNKU	
T B . 0 4	
PRAWA AUTORSKIE ZASTRZEŻONE. NINIEJSZY PROJEKT JEST PRZEDMOTEM PRAWA AUTORSKIEGO I CHRONIONY JEST AUTORSKIMI PRAWAMI OSOBISTYMI I AUTORSKIMI PRAWAMI MAJĄTKOWYMI JAKO UTWÓR ARCHITEKTONICZNY, ARCHITEKTONICZNO-URBANISTYCZNY, URBANISTYCZNY NA PODSTAWIE USTAWY Z DN.4.02.1994r. O PRAWIE AUTORSKIM I PRAWACH POKREWNYCH (Dz.U. nr 80 z 2000r., poz.904).	
SKALA	1: 100