


PROFIL LINII ODPROWADZANIA ODCIEKÓW ORAZ KANALIZACJI PAWILONU TECHNOLOGICZNEGO

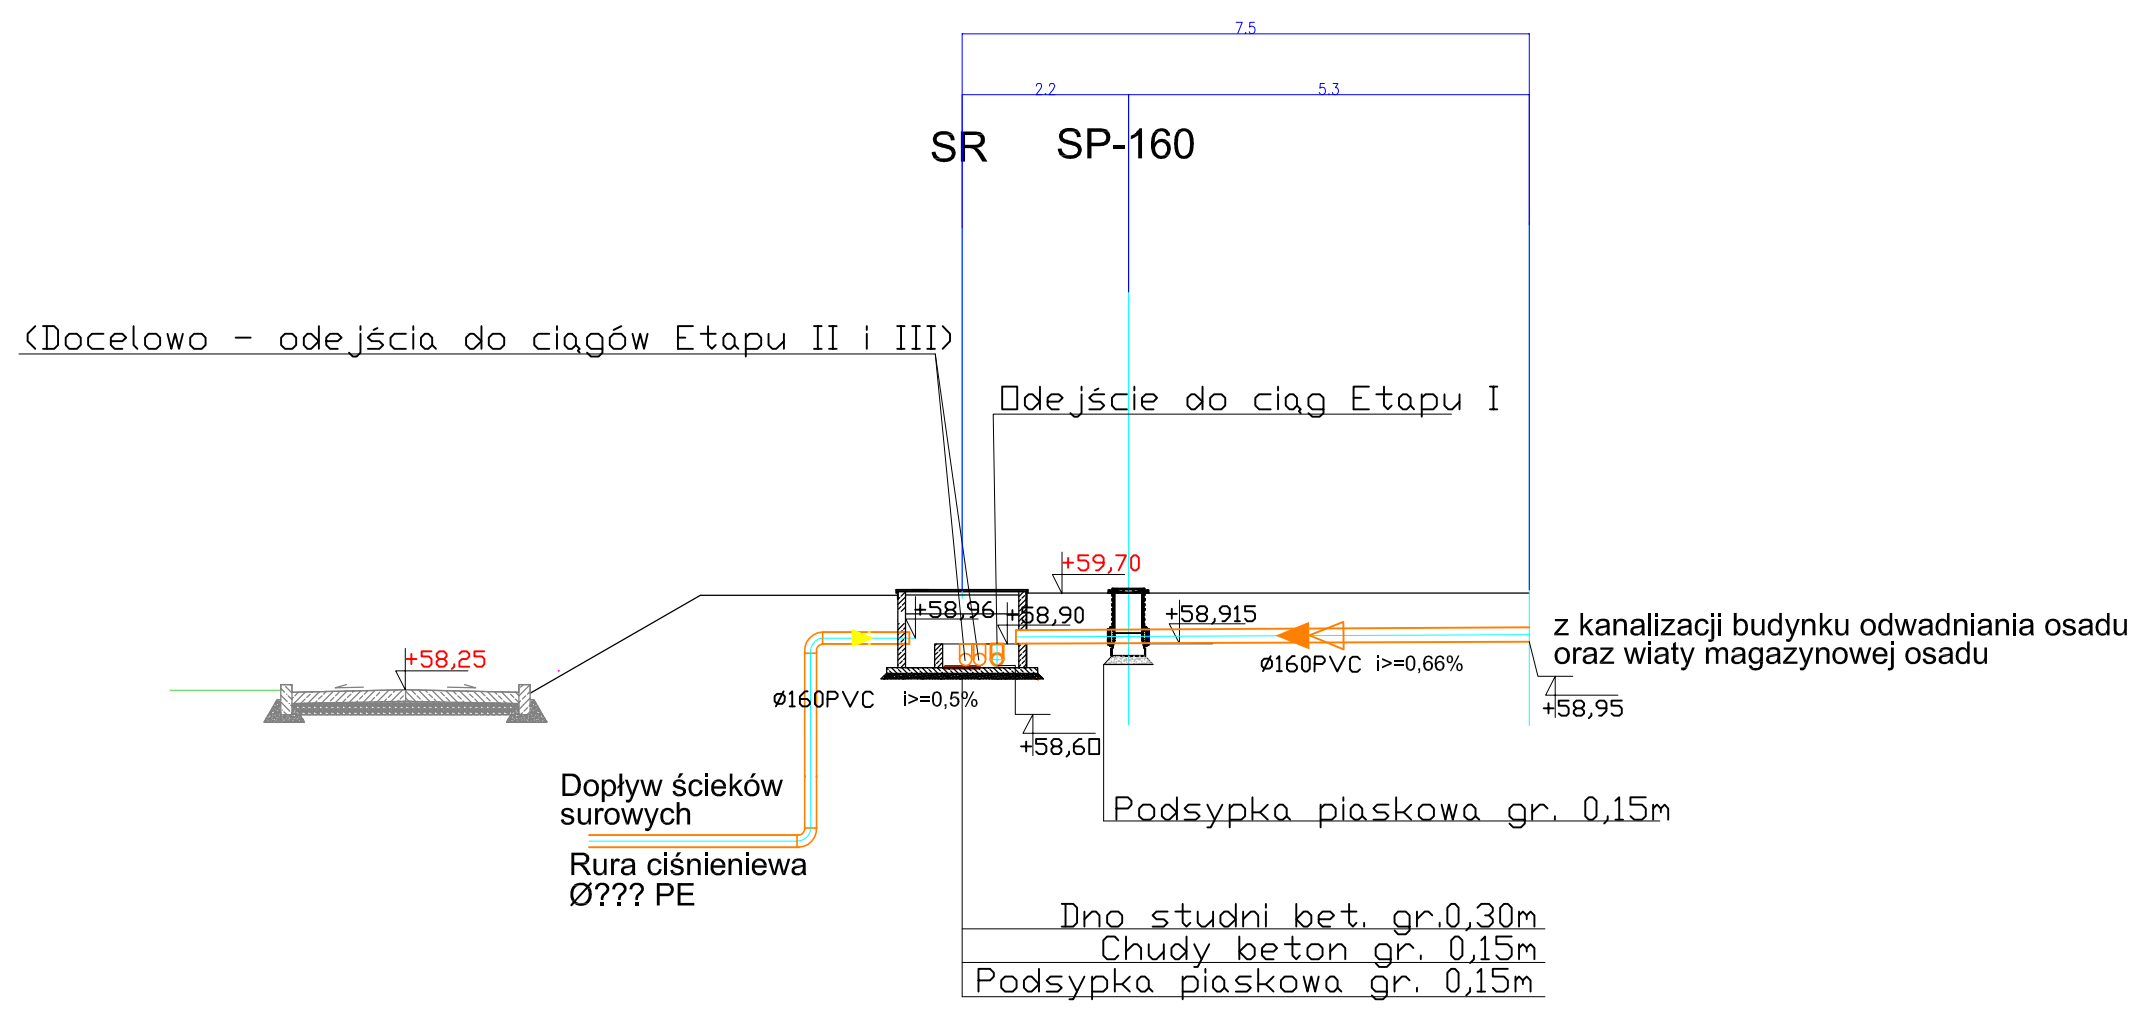

LEGENDA

- SR** STUDZIENKA BETON Ø 1500
- SP-160** STUDZIENKA PVC Ø 450 z przyłączami PVC Ø160
- RUROCIĄG DOSYŁOWY ŚCIEKÓW SUROWYCH Ø????PE
- KANALIZACJA TECHNOLOGICZNA Ø160PVC

INWESTOR	
GMINA WŁOCŁAWEK	
ZESPÓŁ PROJEKTOWY	
PROJEKTANT	mgr inż. Krzysztof Sikorski KUP/0073/POWS/07
SPRAWDZAJĄCY	mgr inż. Katarzyna Sikorska UA-V-7342-5/48/94 Wk
PROJEKT	
OPERAT WODNO - PRAWNY ROZBUDOWA ISTNIEJĄCEJ OCZYSZCZALNI ŚCIEKÓW W MODZEROWIE WRAZ Z BUDOWĄ SIECI KANALIZACJI SANITARNEJ W MIEJSCOWOŚCI MODZEROWO OBRĘB GEODEZYJNY MODZEROWO	
STADIUM	
PROJEKT BUDOWLANY	
BRANŻA	
SANITARNA	
TYTUŁ RYSUNKU	
PROFIL LINII ODPROWADZENIA ODCIEKÓW ORAZ KANALIZACJI PAWILONU TECHNOL.	
DATA WYDANIA	17.11.2011 ROK
NR RYSUNKU	
T B . 0 5	
PRAWA AUTORSKIE ZASTRZEŻONE. NINIEJSZY PROJEKT JEST PRZEDMOTEM PRAWA AUTORSKIEGO I CHRONIONY JEST AUTORSKIMI PRAWAMI OSOBISTYMI I AUTORSKIMI PRAWAMI MAJĄTKOWYMI JAKO UTWÓR ARCHITEKTONICZNY, ARCHITEKTONICZNO-URBANISTYCZNY, URBANISTYCZNY NA PODSTAWIE USTAWY Z DN.02.1994r. O PRAWIE AUTORSKIM I PRAWACH POKREWNYCH (Dz.U. nr 80 z 2000r., poz.904).	
SKALA	1: 100