



# PRZEKRÓJ KONSTRUKCYJNY ZJAZDU INDYWIDUALNEGO BITUMICZNEGO SKALA 1:10

BETON ASFALTOWY -GR.4cm  
PODBUD. Z TŁUCZNIĄ WAPIEN. STABILIZOWANEGO  
MECHANICZNIE Z ZAKLINOWANIEM GR. 17cm  
WARSTWA ODSĄCZAJĄCA Z PIASKU GRUB. 10cm  
SPROFILOWANE ZAGĘSZCZONE PODŁOŻE GRUNTOWE

## SZCZEGÓŁ "A"

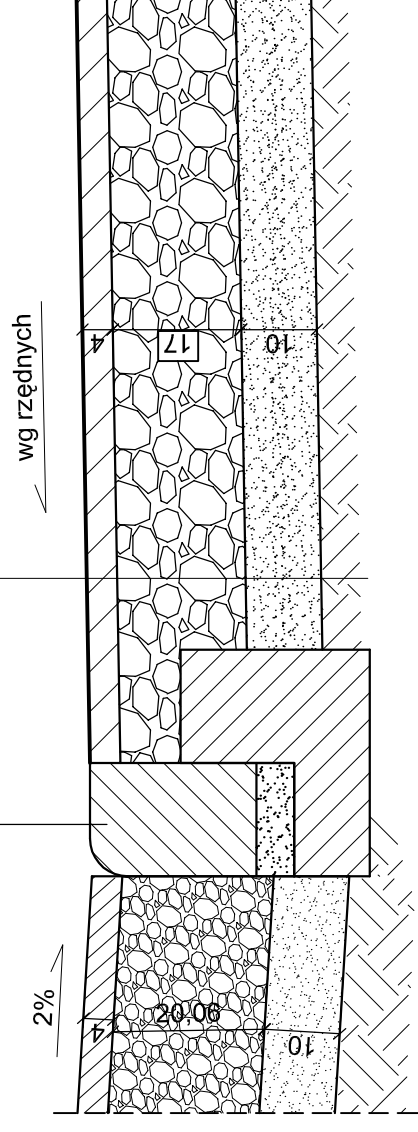


BETON ASFALTOWY -GR.4cm  
PODBUD. Z TŁUCZNIĄ WAPIEN. STABILIZOWANEGO  
MECHANICZNIE Z ZAKLINOWANIEM GR. 17cm  
WARSTWA ODSĄCZAJĄCA Z PIASKU GRUB. 10cm  
SPROFILOWANE ZAGĘSZCZONE PODŁOŻE GRUNTOWE

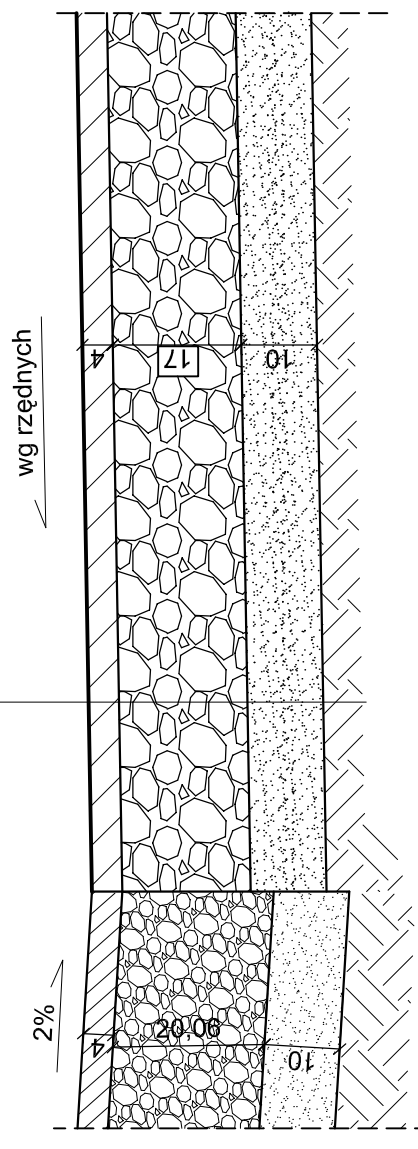

## SZCZEGÓŁ "A" SKALA 1:10

KRAWĘŻNIK 15x22  
na ławie beton. zwykłej z bet. B15 oF=0.02

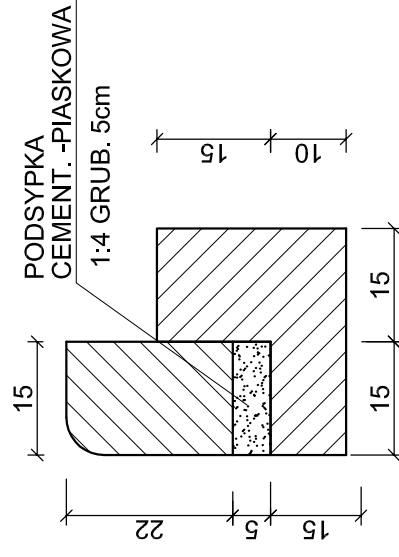

Inwestycja:	PRZEBUDOWA DRUGI GMINNEJ SMÓLNIK - PRZERYTKA - MURSK, gm. WŁOCLAWEK
Inwestor:	GMINA WŁOCLAWEK ul. KRÓLEWIECKA 7
Nazwa rys:	PRZEKRÓJ KONSTRUKCYJNY ZJAZDU INDYWIDUALNEGO BITUMICZNEGO
Projektant Branży drogowej	mgr.inż. URSZULA KĘDZIERSKA upr. do kier. rob. konstr.-bud. nr UAN-NB-8386-5/45/84Wk upr. do proj. i kier. rob. drogowych nr ABU-IX-8386-5/31/90Wk
Data:	Skala: 1:10
	Nr rys. 6