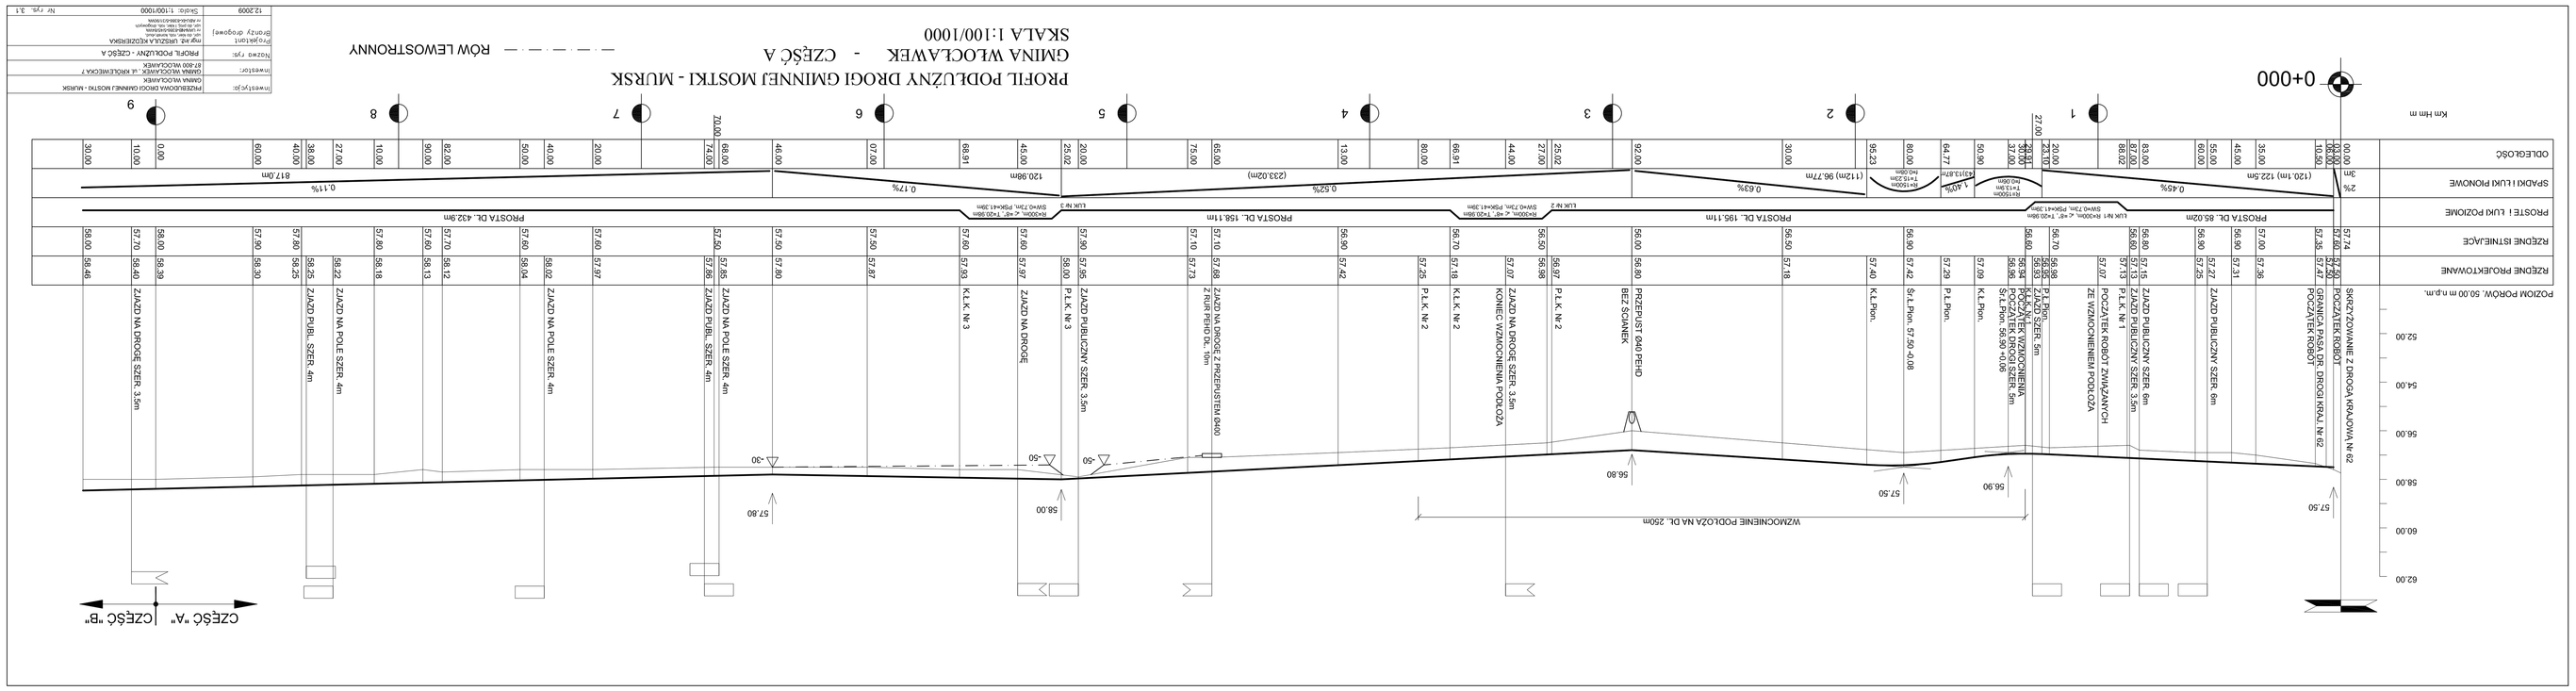
PROFIL PODŁUŻNY DROGI GMINNEJ MOSTKI - MURSK
GMINA WŁOCŁAWEK - CZĘŚĆ A
SKALA 1:100/1000
ROW LEWOSTRONNY
0+000
Km Hm m
OGLEGŁOŚĆ
SPADKI I ŁUKI PIONOWE
PROSTE I ŁUKI POZIOME
RZĘDNE ISTNIEJĄCE
RZĘDNE PROJEKTOWANE
POZIOM PORÓW. 50.00 m n.p.m.
PROSTA DŁ. 432.9m
PROSTA DŁ. 158.11m
PROSTA DŁ. 195.11m
PROSTA DŁ. 85.02m
PROSTA DŁ. 60.00m
WZMOCNIENIE PODŁOŻA NA DŁ. 250m
CZĘŚĆ "A"
CZĘŚĆ "B"