



PRZEKRÓJ NORMALNY 1:50

- a) dla odc. od km 0+130 do km 1+508
wzmocnienie podłoża od km 0+130 do km 0+ 380

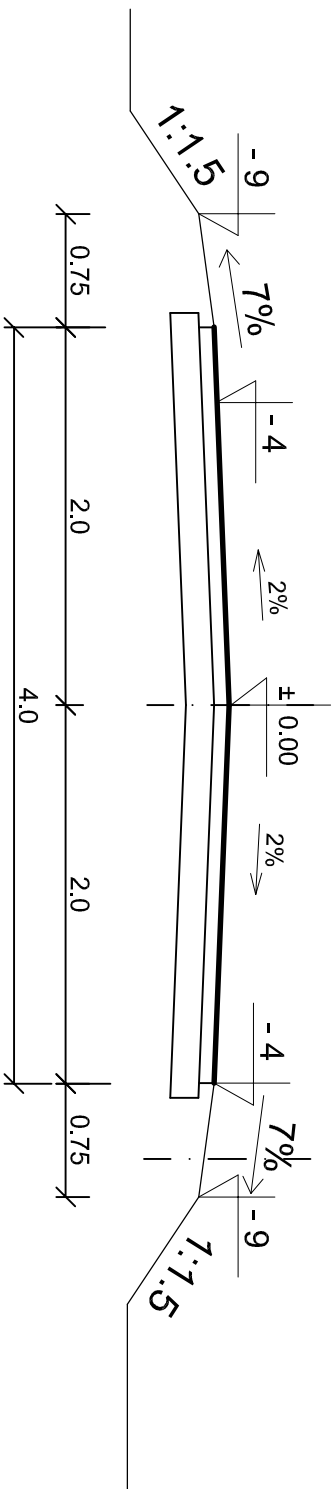

- b) dla odc. drogi dojazdowej od km 0+000 do km 1+042

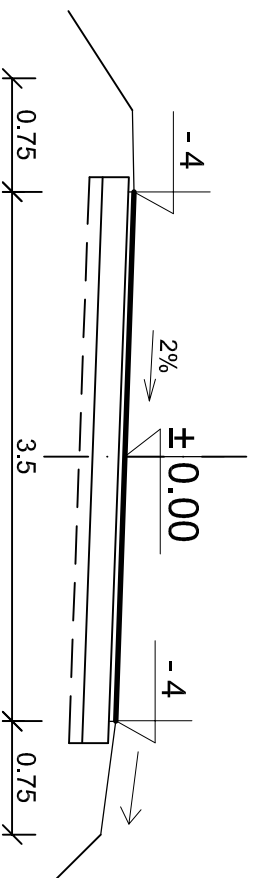

Inwestycja:	PRZEBUDOWA DROGI GMINNEJ MOSTKI - MURSK GMINA WŁOCŁAWEK	
Inwestor:	GMINA WŁOCŁAWEK , ul. KRÓLEWIECKA 7 87-800 WŁOCŁAWEK	
Nazwa rys:	PRZEKRÓJ NORMALNY	
Projektant Branży drogowej	mjr.inż. URSZULA KEDZIERSKA upr. do kier. rob. konstr.-bud. nr UAN-NB-8386-5/15/94WK upr. do proj. i kier. rob. drogowych nr ABU-IK-8386-5/31/90WK	
12.2009	Skala: 1:50	Nr rys. 7.1