


**ODWODNIENIE  
DZIAŁKA NR 32/ 41  
OBRĘB LUDWINOWO**


- ① BOISKO WIELOFUNKCYJNE 24x13  
O NAWIERZCHNI POLIURETANOWEJ.
- ② PIASKOWNICA 6x6m
- ③ CHODNIK Z KOSTKI BETON. GR 6cm  
SZER. 1.4m
- ④ ŁAWKI
- ⑤ HUŚTAWKA PODWÓJNA
- ⑥ BUJAKI SPRĘŻYSTE - KONIK - 2SZT.
- ⑦ OGRODZENIE Z SIATKI NA SŁUP. Ø50, WYS. 1.5m
- ⑧ OPASKA ŻWIROWA
- ⑨ WAŻKA PODWÓJNA
- ⑩ TABLICA REGULAMINOWA

➔ DRENAŻ FRANCUSKI  
Z TŁUCZNIĄ W GEOWŁÓKNINIE

Inwestycja:	REMONT ŚWIETLIC WIEJSKICH w m. KOSZANOWO, TELAŻNA LEŚNA I ŚWIĘTOSŁAW, BUDOWA ŚWIETLICY WIEJSKIEJ w m. NOWA WIEŚ ORAZ BUDOWA BOISK SPORTOWYCH w m. SMÓLSK, ŁAGIEWNIKI, KOSZANOWO, DĘBICE I PINCZATA WRAZ Z URZĄDZENIEM PLACÓW ZABAW
Zadanie:	DĘBICE - BUDOWA WIELOFUNKCYJNEGO BOISKA SPORTOWEGO I PLACU ZABAW
Inwestor:	GMINA WŁOCŁAWEK, ul. KRÓLEWIECKA 7
Nazwa rys:	ODWODNIENIE - LOKALIZACJA DRENÓW FRANCUSKICH
Projektant Branży drogowej	mgr inż. URSZULA KĘDZIEJSKA upr. do kier. rob. konstr.-bud. nr UAN-NB-8386-5/45/64Wk upr. do proj. i kier. rob. drogowych nr ABU-IX-8386-5/31/90Wk
Skala:	1:1000
Nr rys.	6

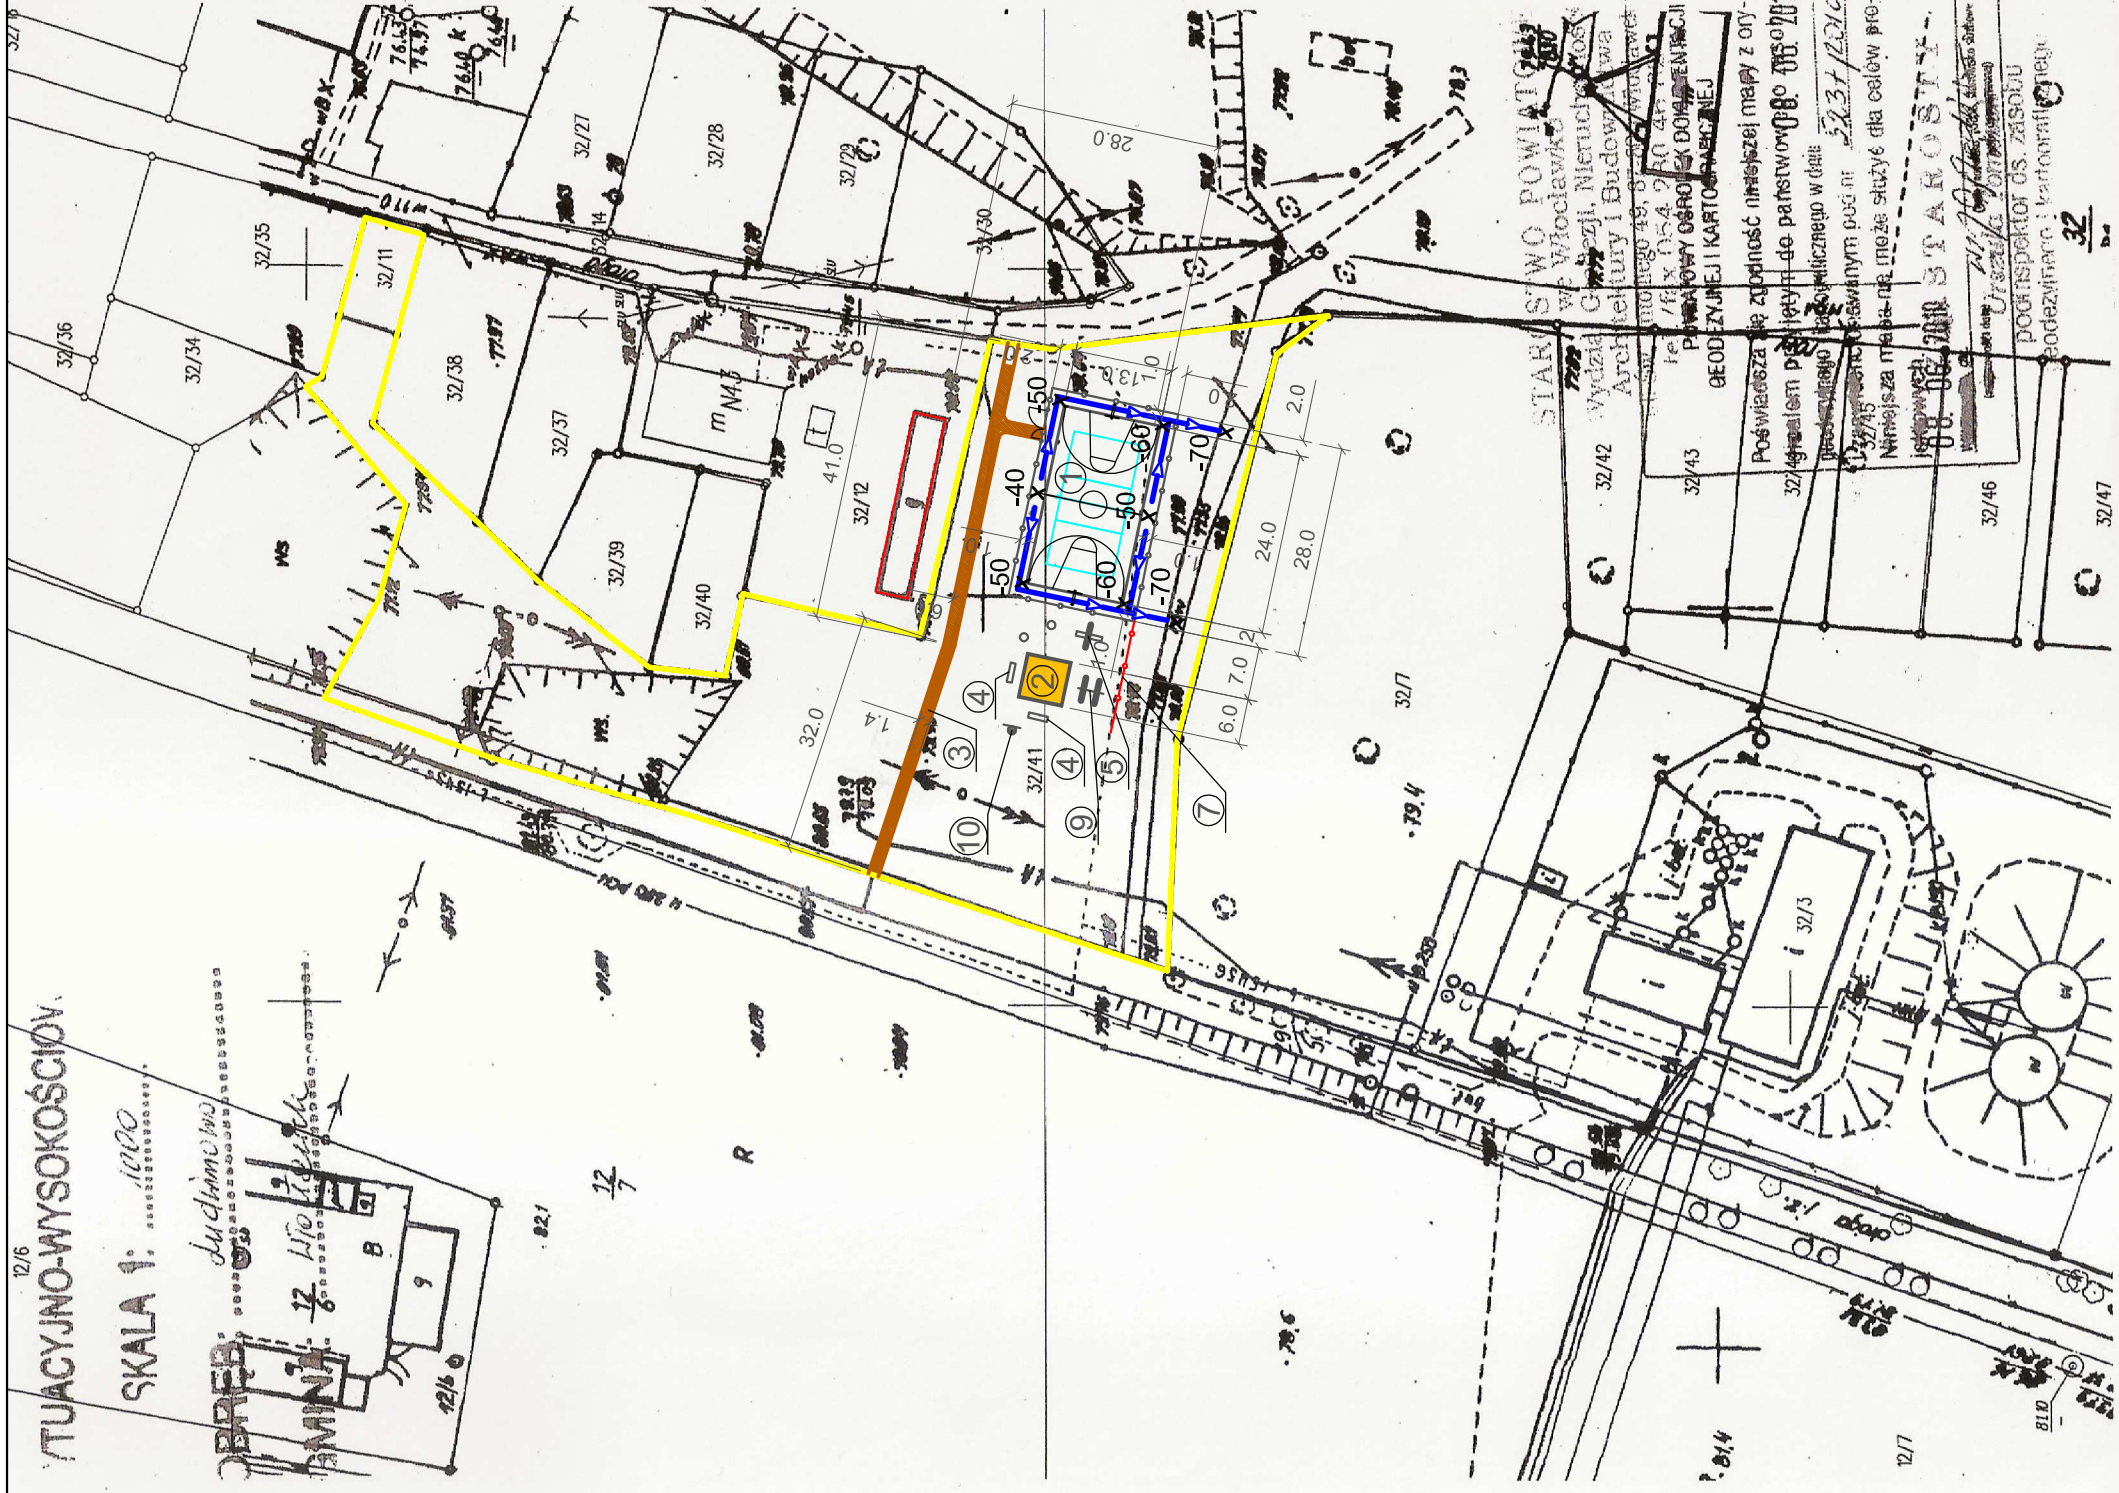

12/6  
SKALA 1: 1000

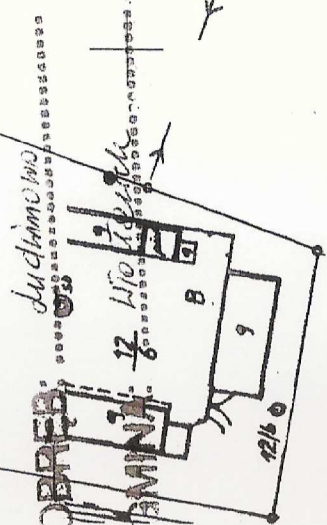

STAROSTWO POWIATOWE  
w Włocławku  
Architektury i Budownictwa  
ul. Wolności 49, 87-100 Włocławek  
tel./fax 054 240 43 43  




32/46