



SAOORE

LEGENDA

kanalizacja sanitarna

Instalacja ppoż.

Instalacja zimnej wody

Instalacja ciepłej wody przed mieszczcem

Instalacja ciepłej wody za mieszczcem

Pion kanalizacji sanitarnej

Głębokość prowadzenia leżaka kan. sanit. pod posadzką

Mieszcz ciepłej wody zamknięty w szafce wnękowej

Bateria natryskowa szlenna z wylewki wyprowadzonej spod tynku zasilana ciepłą wodą z mieszacza

Bateria umywalkowa stojąca zasilana ciepłą wodą z mieszacza

Bateria umywalkowa stojąca zasilana zimną i ciepłą wodą kotłowni

10

(-0,30)

(M)

↖


↗

↘

↙

UWAGI!

W nawiasach podano zagłębienie leżaka kanalizacji sanitarnej licząc od poziomu posadzki jako poziomu 0,00

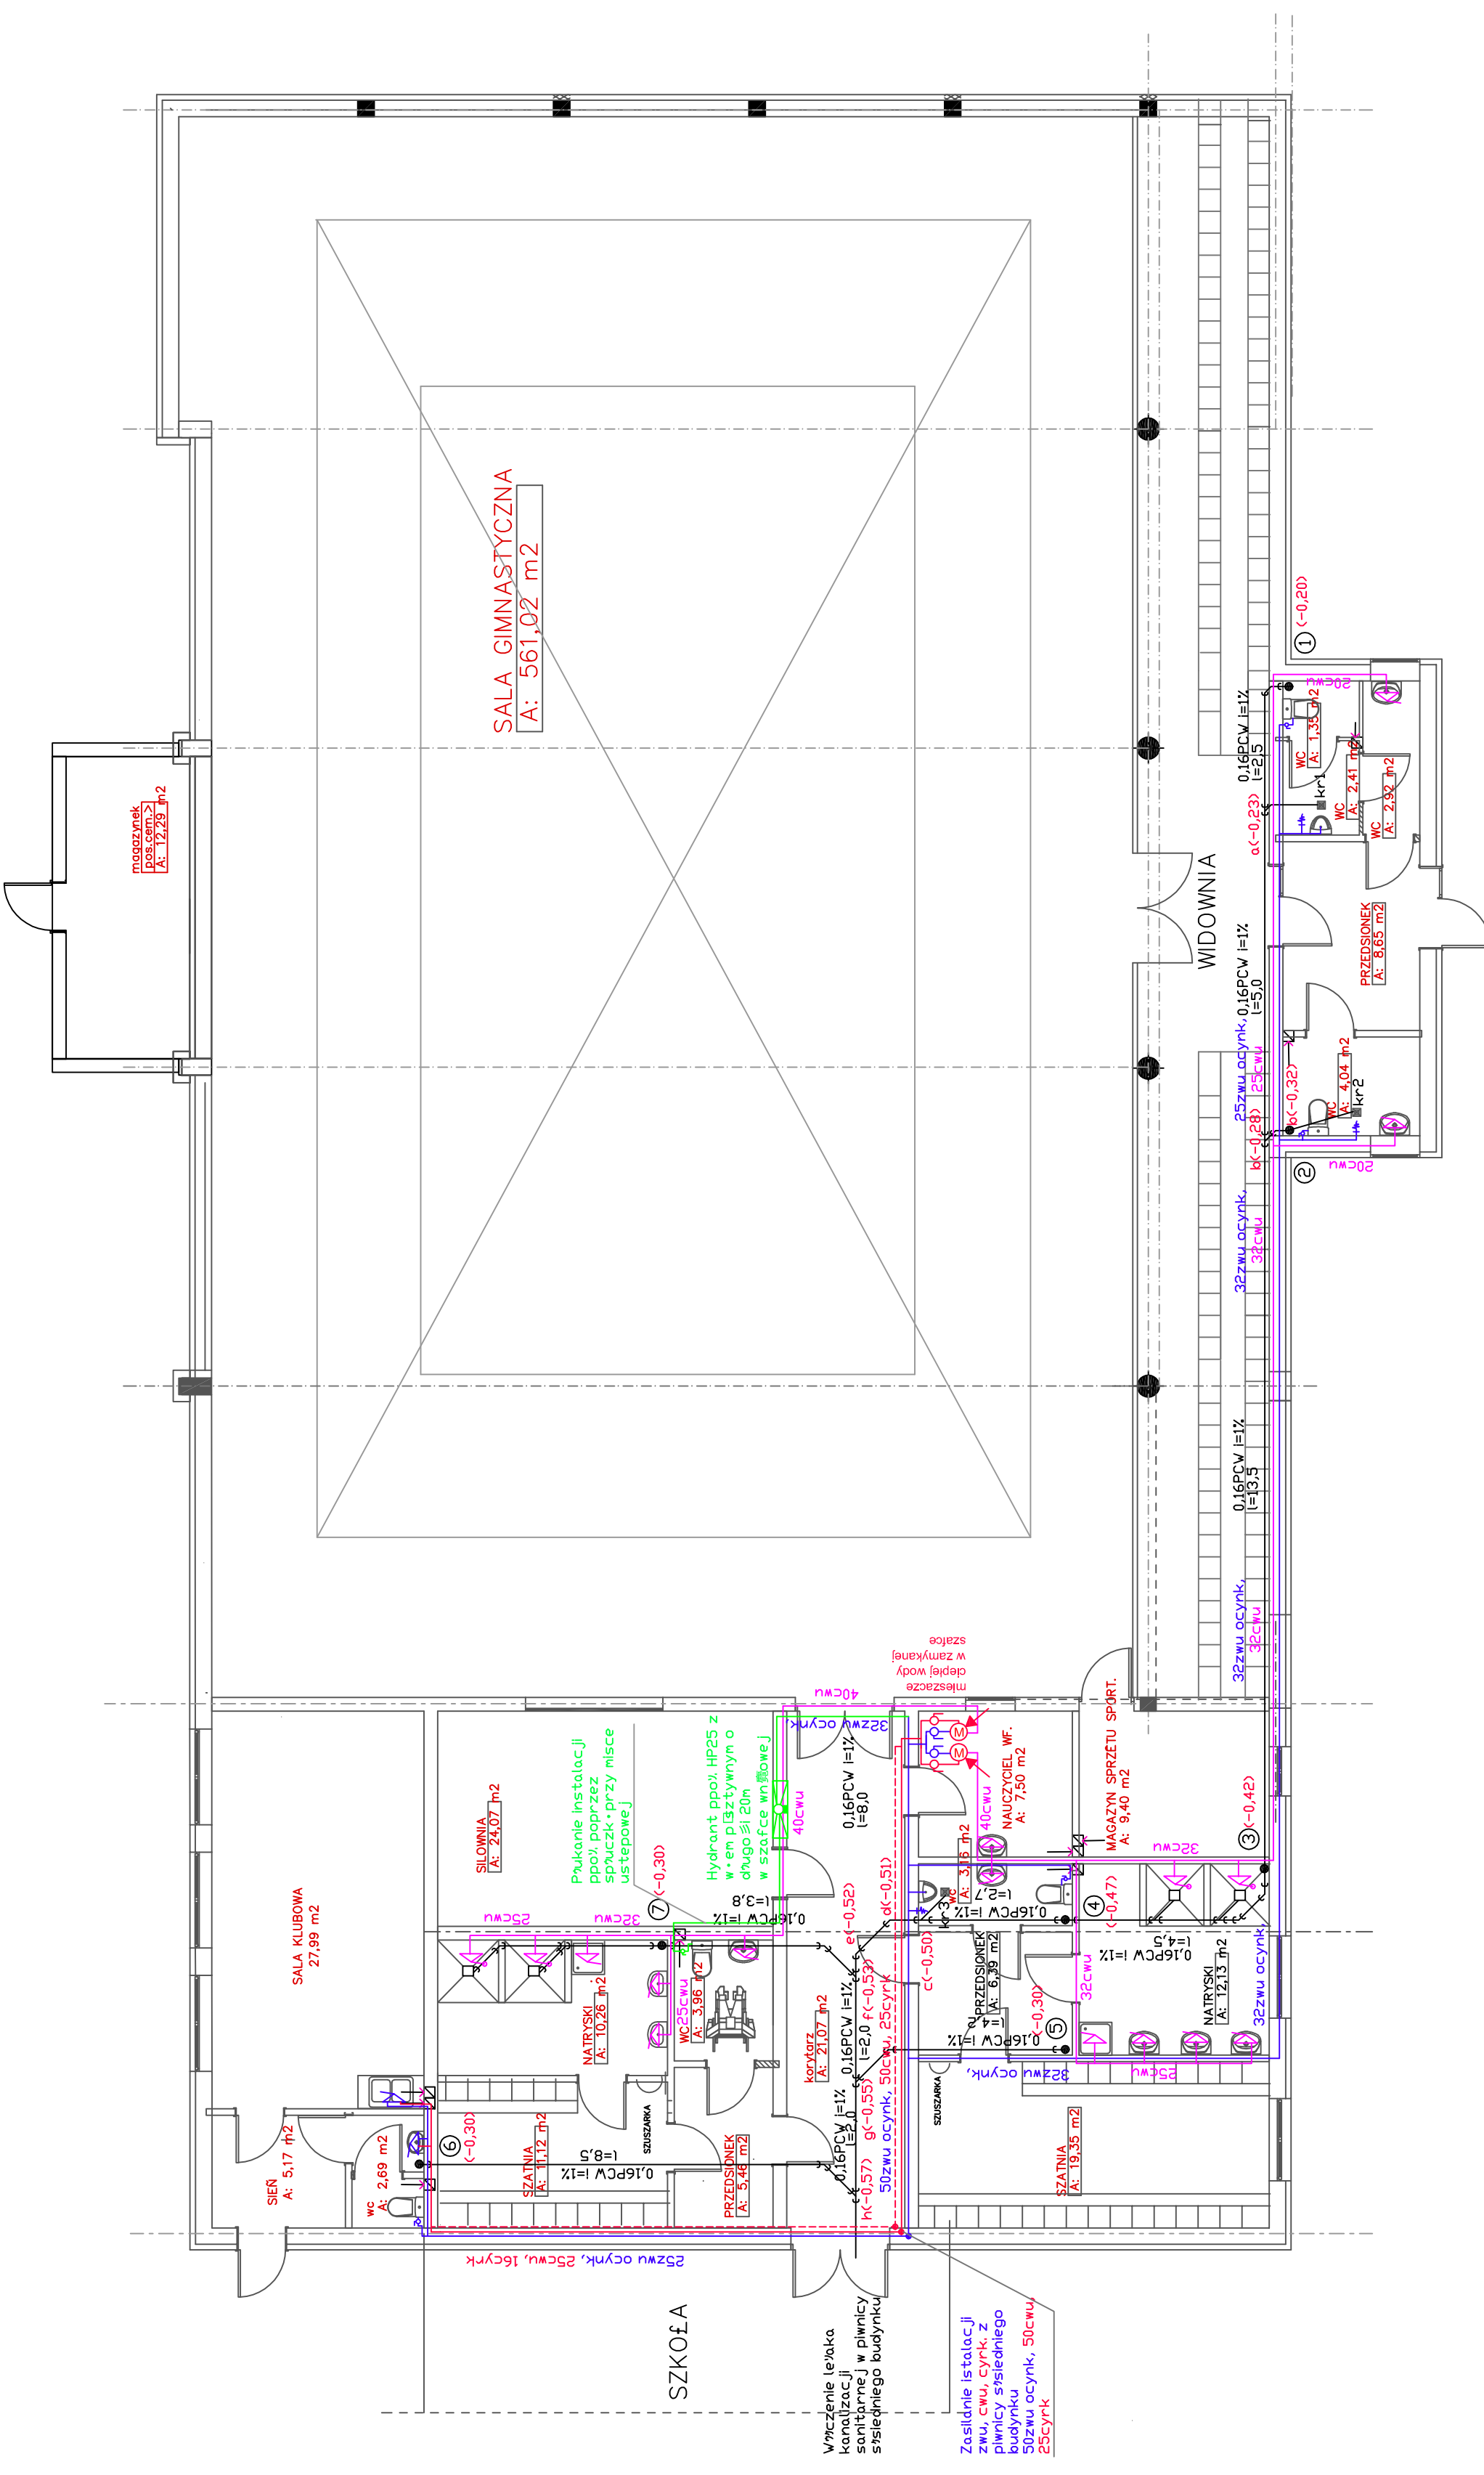

	Investor	PRACOWNIA ARCHITEKTURY J.KOCIOŁOWICZ – ARCHITEKT 87-800 WĘDZAJEWK UL.BŁAWATKOWA 7
	Nazwa inwestycji	GMINA WJDZAJEWK BUDOWA SALI GIMNASTYCZNEJ SMŁNIK DZ.NR.119/4
	Brutto	SANITARNA
	Adres inwestycji	SMŁNIK DZ.NR.119/4
	Nazwa rysunku	INSTALACJA WOD-KAN. RZUT PODZIOMY SALI GIMNASTYCZNEJ
	Projektant	mgr inż. K.Sikorski
	Sprawdził	mgr inż. K.Sikorska
	Opracował	mgr inż. A.Kwiatkowska
	Skala	1:100
	Przebieg	1
	Data	29.01.2010
	Przebieg	upr. bud. do proj. i kierowania robotami budowlanymi bez ograniczeń w spec. jako sił instalacji w zakresie sieci instalacji gazowych, wodociągowych i kanalizacyjnych Nr ewid. KUP/0073/PWJS/07
	Przebieg	upr. bud. do proj. i spec. jako sił instalacji w zakresie sieci instalacji bez ograniczeń BIA-V-734E-5/48/94Wk
	Przebieg	P D P I S Y