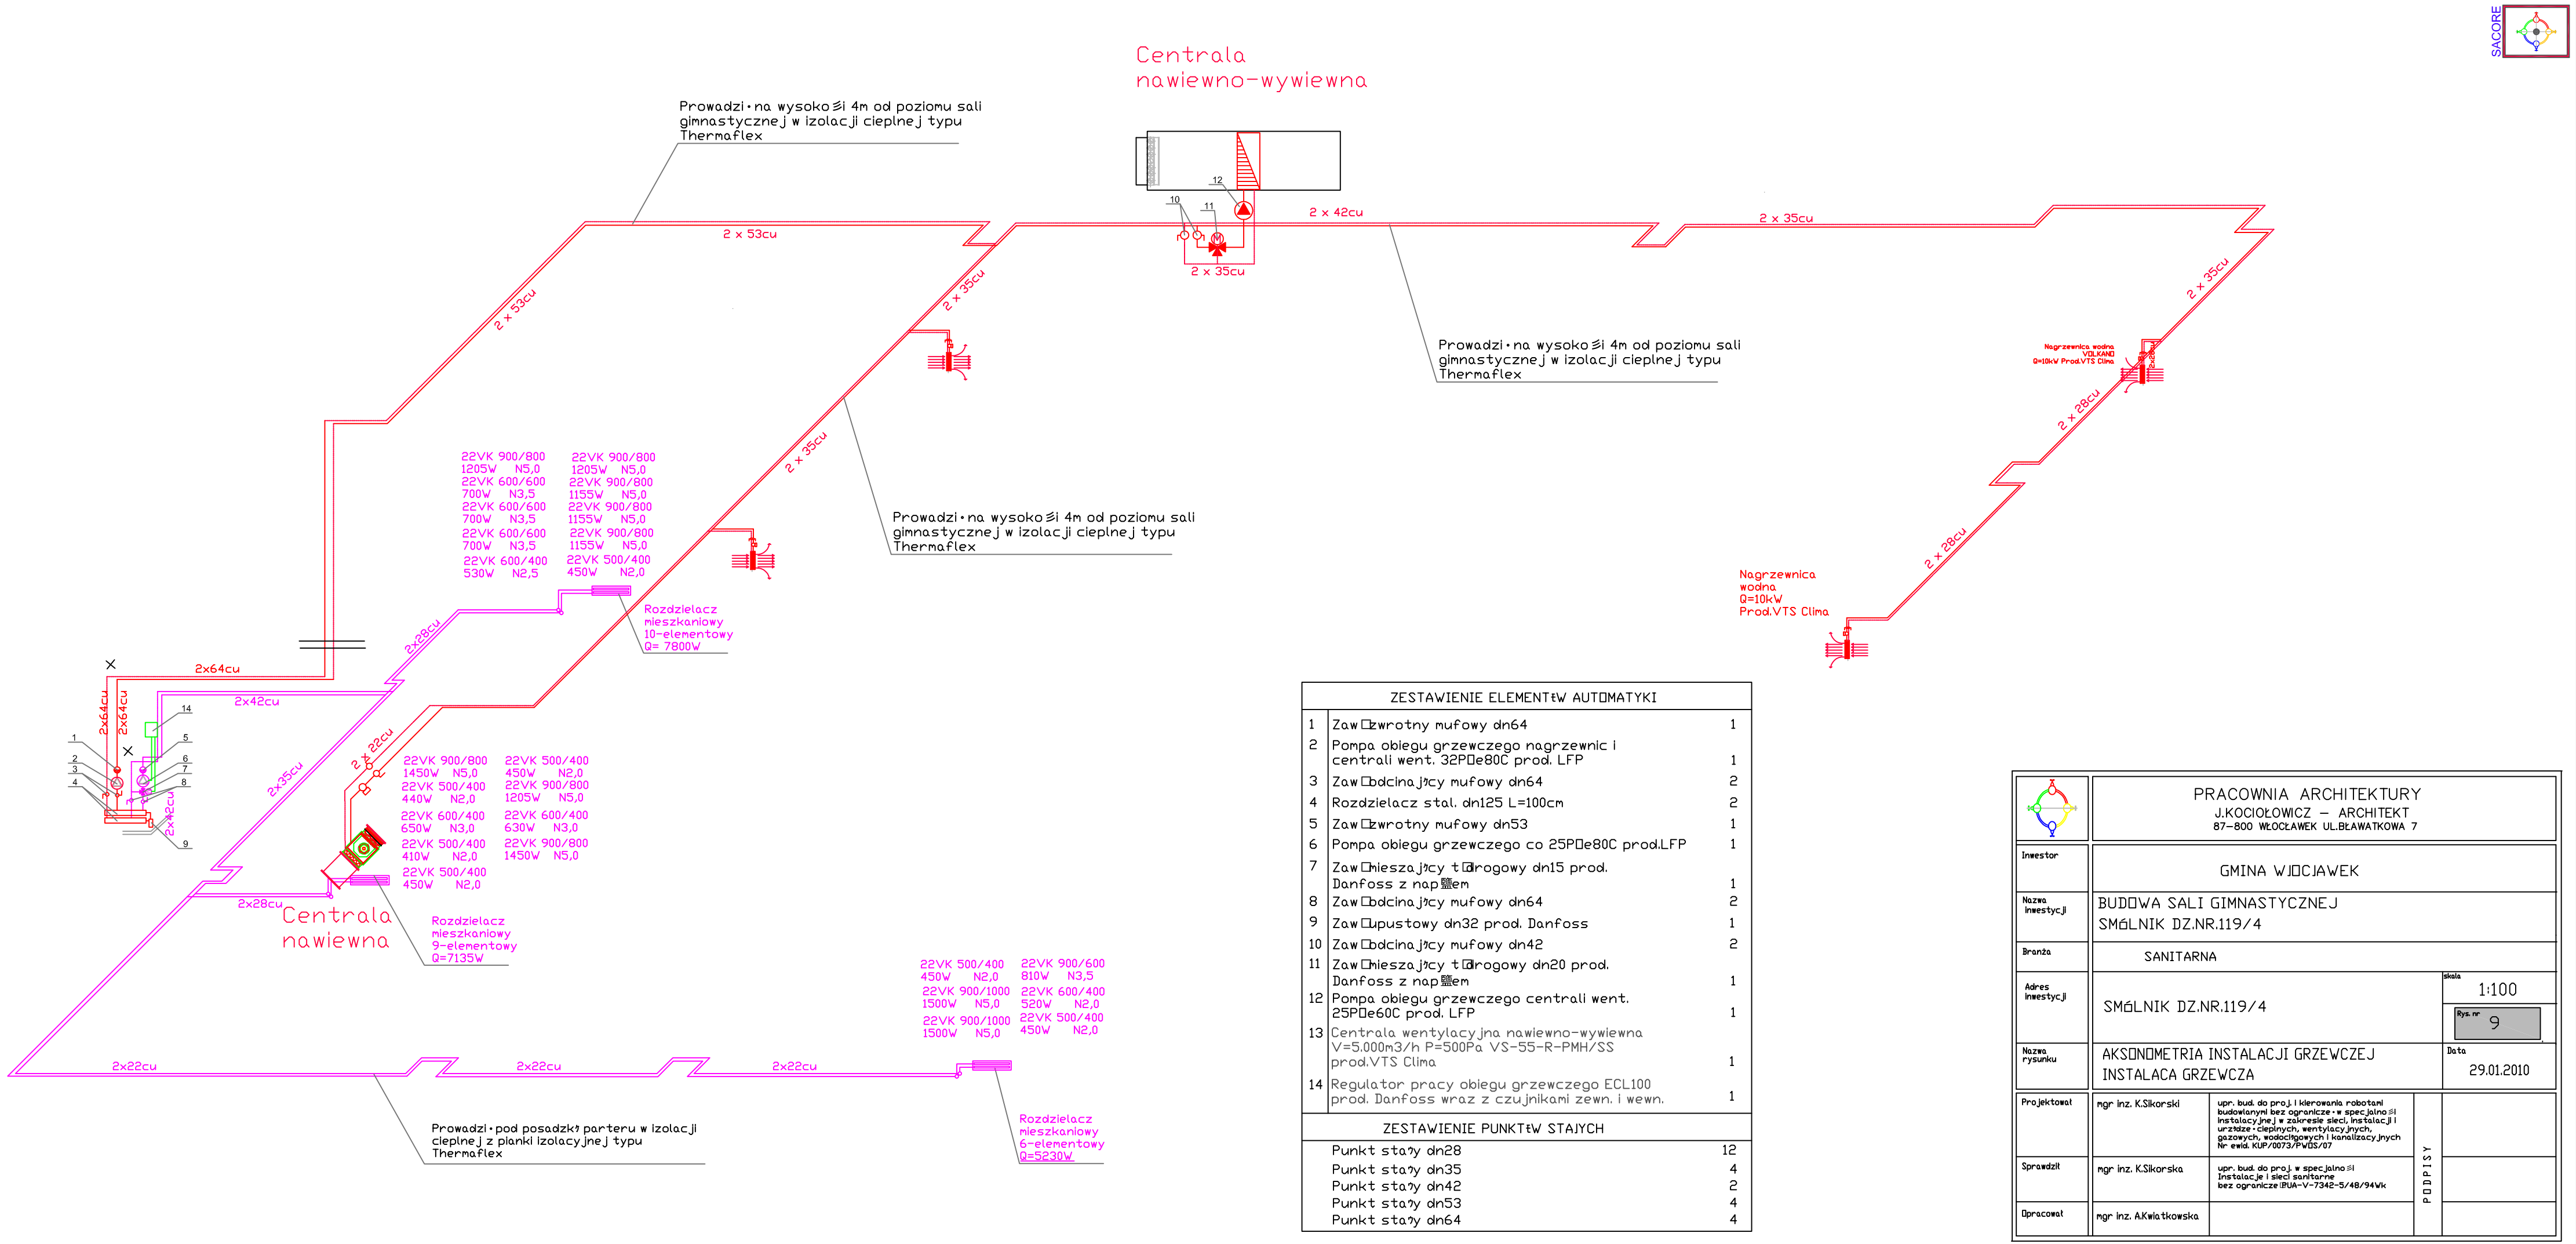

ZESTAWIENIE ELEMENTÓW AUTOMATYKI

1	Zawór zwrotny mufowy dn64	1
2	Pompa obiegu grzewczego nagrzewnic i centrali went. 32P□e80C prod. LFP	1
3	Zawór odcinający mufowy dn64	2
4	Rozdzielacz stal. dn125 L=100cm	2
5	Zawór zwrotny mufowy dn53	1
6	Pompa obiegu grzewczego co 25P□e80C prod.LFP	1
7	Zawór mieszający trójdrogowy dn15 prod. Danfoss z napędem	1
8	Zawór odcinający mufowy dn64	2
9	Zawór upustowy dn32 prod. Danfoss	1
10	Zawór odcinający mufowy dn42	2
11	Zawór mieszający trójdrogowy dn20 prod. Danfoss z napędem	1
12	Pompa obiegu grzewczego centrali went. 25P□e60C prod. LFP	1
13	Centrala wentylacyjna nawiewno-wywiewna V=5.000m3/h P=500Pa VS-55-R-PMH/SS prod.VTS Clima	1
14	Regulator pracy obiegu grzewczego ECL100 prod. Danfoss wraz z czujnikami zewn. i wewn.	1

ZESTAWIENIE PUNKTÓW STAŁYCH

Punkt stały dn28	12
Punkt stały dn35	4
Punkt stały dn42	2
Punkt stały dn53	4
Punkt stały dn64	4

PRACOWNIA ARCHITEKTURY
J.KOCIOŁOWICZ – ARCHITEKT
87-800 WŁOCŁAWEK UL.BŁAWATKOWA 7

Inwestor: GMINA WŁOCŁAWEK

Nazwa inwestycji: BUDOWA SALI GIMNASTYCZNEJ SMÓLNIK DZ.NR.119/4

Branża: SANITARNA

Adres inwestycji: SMÓLNIK DZ.NR.119/4

skala: 1:100

Rys. nr: 9

Nazwa rysunku: AKSONOMETRIA INSTALACJI GRZEWCZEJ INSTALACA GRZEWCZA

Data: 29.01.2010

			PODPISY
Projektował	mgr inż. K.Sikorski	upr. bud. do proj. i kierowania robotami budowlanymi bez ograniczeń w specjalno ci instalacyjnej w zakresie sieci, instalacji i urządzeń cieplnych, wentylacyjnych, gazowych, wodociągowych i kanalizacyjnych Nr ewid. KUP/0073/PWOS/07	
Sprawdził	mgr inż. K.Sikorska	upr. bud. do proj. w specjalno ci Instalacje i sieci sanitarne bez ograniczeń IPUA-V-7342-5/48/94Wk	
Opracował	mgr inż. A.Kwiatkowska		