

# MAPA SYTUACYJNO – WYSOKOŚCIOWA


Skala 1:1000

województwo kujawsko-pomorskie  
powiat włocławski  
gmina Włocławek  
obręb Smólnik

dz. nr 119/6  
sekcja 6.182.3123.2  
KERG 3017-1/2010

Mapa do celów projektowych  
Mapa aktualna w oznaczonym zakresie na dzień 03.01.2011 r.

wykonawca:

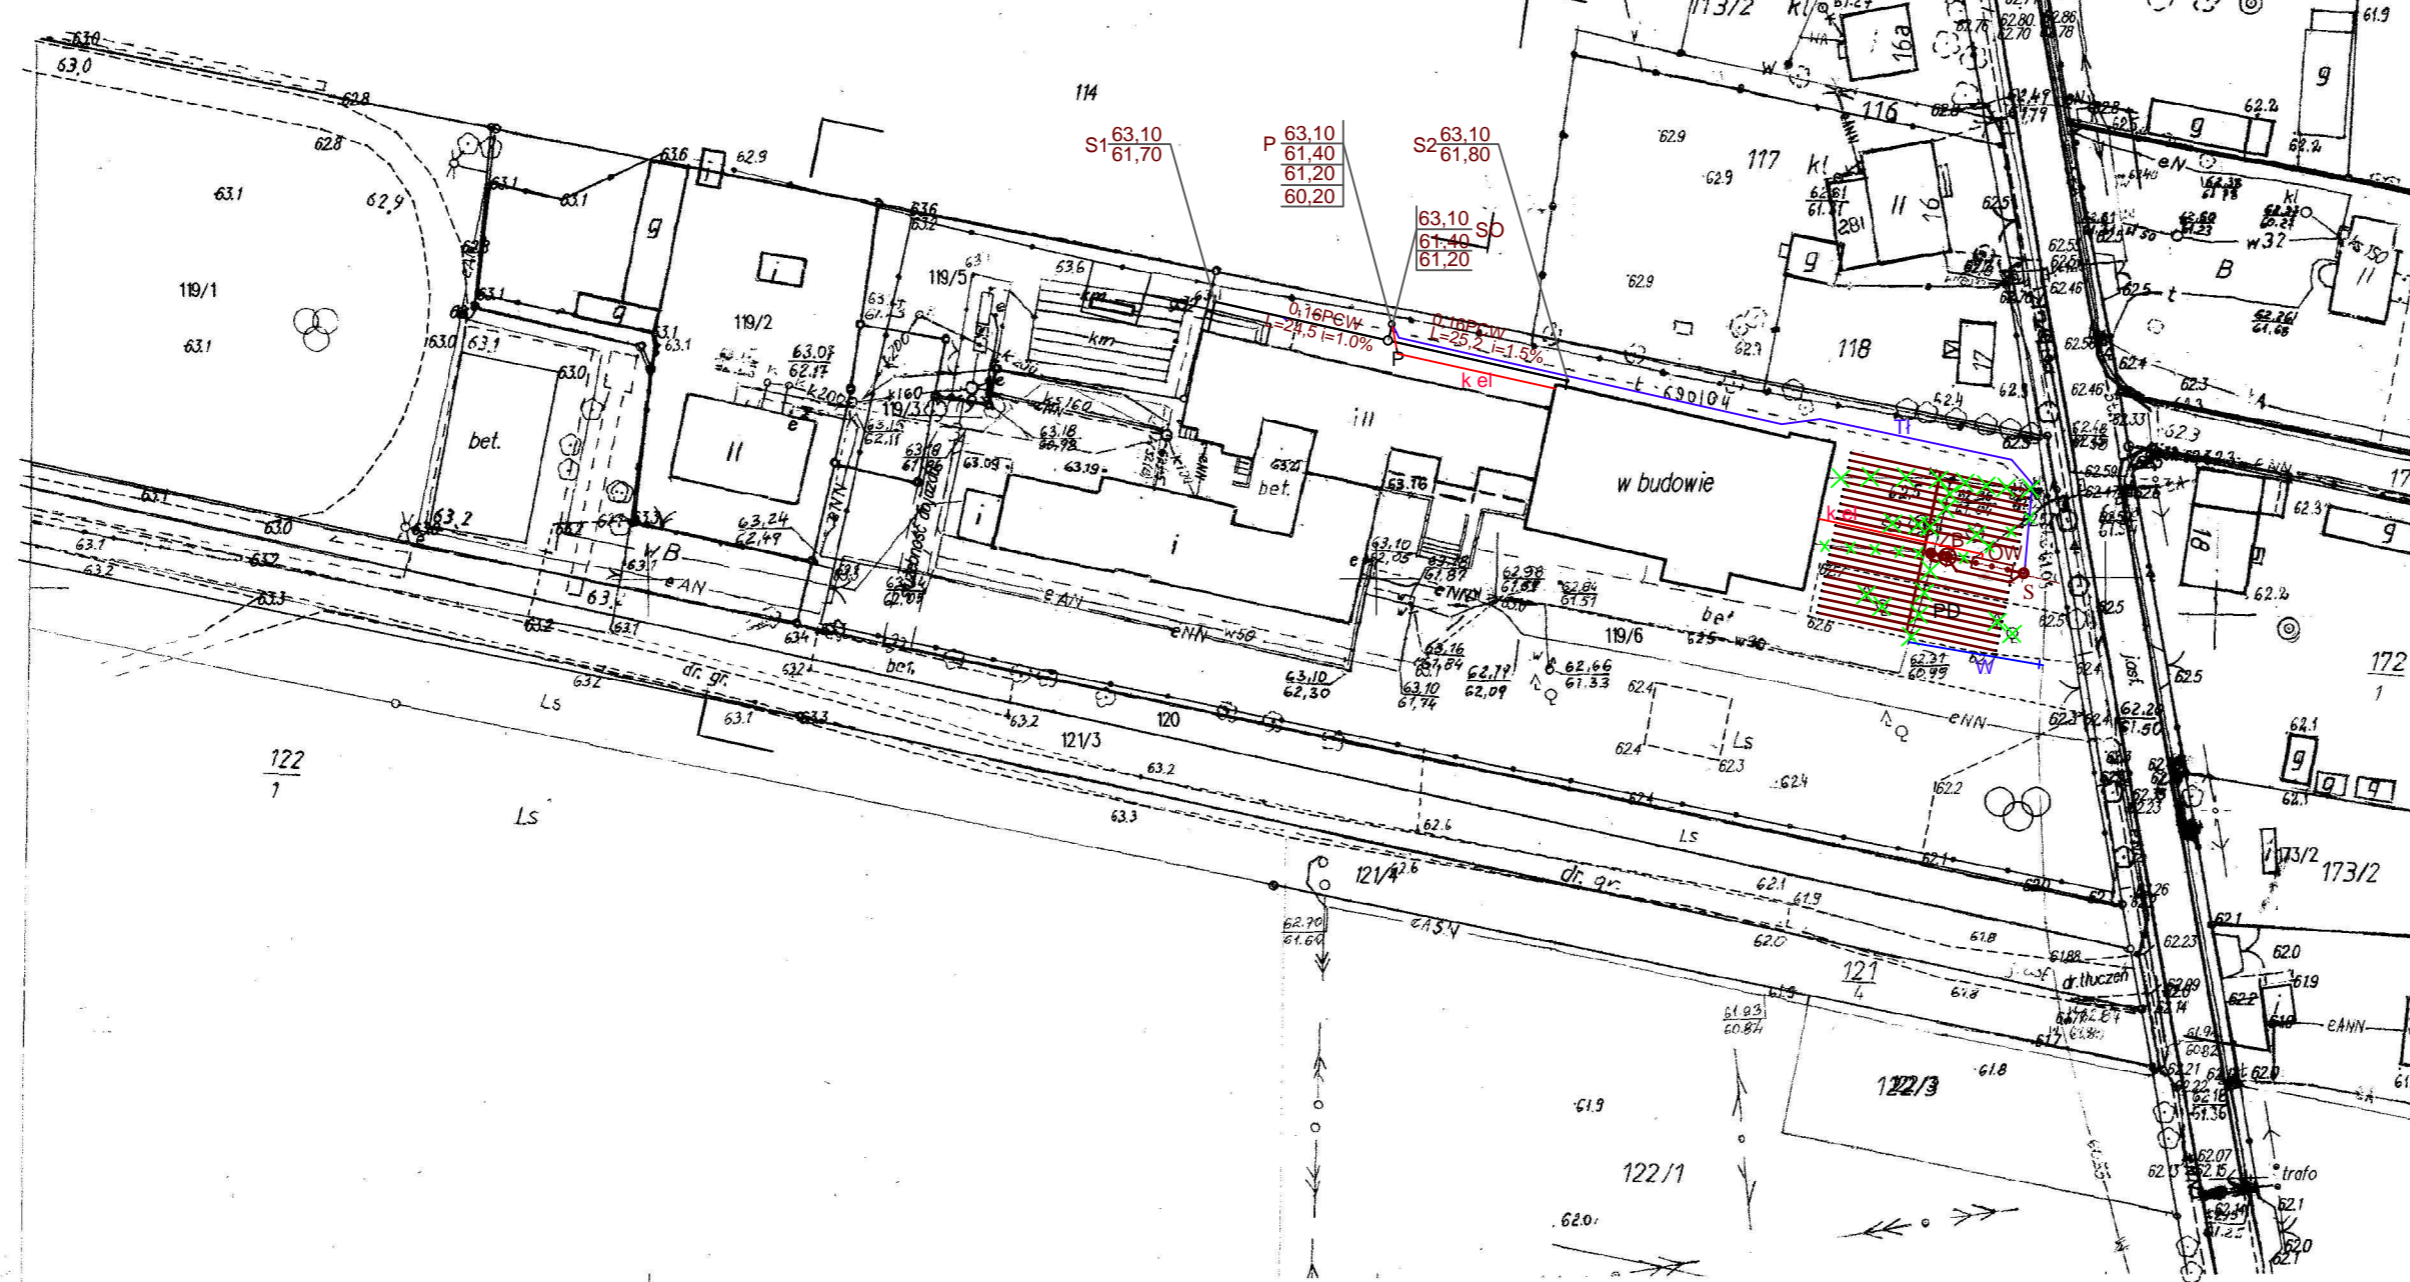

## LEGENDA

- S STUDZIENKA BETON Ø 1200
  - OW OSADNIK WSTĘPNY V=8m<sup>3</sup>
  - ZB ZŁOŻE BIOLOGICZNE BIOCLERE B65
  - P PRZEPOMPOWNIA ŚCIEKÓW SUROWYCH
  - PD POLETKO DRENAŻU ROZSĄCZAJĄCEGO
  - SO STUDNIA BETONOWA DN 1200 Z KOSZEM
  - S1,S2 STUDNIE PRZELOTOWE DN425PCW
- kanalizacja sanitarna grawitacyjna
  - kanalizacja sanitarna tłoczna
  - k el kabel elektryczny (zasilanie przepompowni i złoża biologicznego) zalicznikowe
  - W Przekładany wodociąg

STAROSTWO POWIATOWE  
we Włocławku  
Wydział Geodezji, Nieruchomości  
Architektury i Budownictwa  
ul. Antoniego 49, 87-800 Włocławek  
tel./fax 054 280 46 87




12. 01. 2011  
mgr inż. Barbara Polakowska  
Urząd Gminy Włocławek  
podinspektor ds. zasobu  
geodezyjnego i kartograficznego

		PROJEKTOWANIE I NADZORY TECHNICZNE KRZYSZTOF SIKORSKI 87-814 WIENIEC, WIENIEC ZALESIE 12/1 PRACOWNIA: 87-800 WŁOCŁAWEK, UL. ŁĘGSKA 5	
TEMAT	RACJONALIZACJA GOSPODARKI WODNOŚCIEKOWEJ W ZWIĄZKU Z ROZBUDOWĄ ZESPÓŁU SZKÓŁ Z ODDZIAŁAMI INTEGRACYJNYMI W SMÓLNIKU, DZ. 119/6.gm.Włocławek Budowa oczyszczalni ścieków i kanalizacji wewnętrznej oraz przyłącza elektrycznego, zalicznikowego.		
INWESTOR	GMINA WŁOCŁAWEK		
NAZWA RYS.	PLAN SYTUACYJNO-WYSOKOŚCIOWY		
PROJEKTOWAŁ	mgr inż. K. Sikorski KUP/0073/POWS/07	PODPIS	PODZIAŁKA 1:1000
SPRAWDZIŁ	mgr inż. K. Sikorska UA-V-7342-5/48/94Wk		NR RYSUNKU RYS. 1
OPRACOWAŁ	mgr inż. A. Kwiatkowska		