


CZĘŚĆ A

CZĘŚĆ B

CZĘŚĆ C

PROFIL PODŁUŻNY DROGI GMINNEJ WARZĄCHEWKA POLSKA -
WARZĄCHEWKA KRÓLEWSKA - GOŁĄSZEWO gm. WŁOCŁAWEK - CZĘŚĆ B
SKALA 1:100/1000

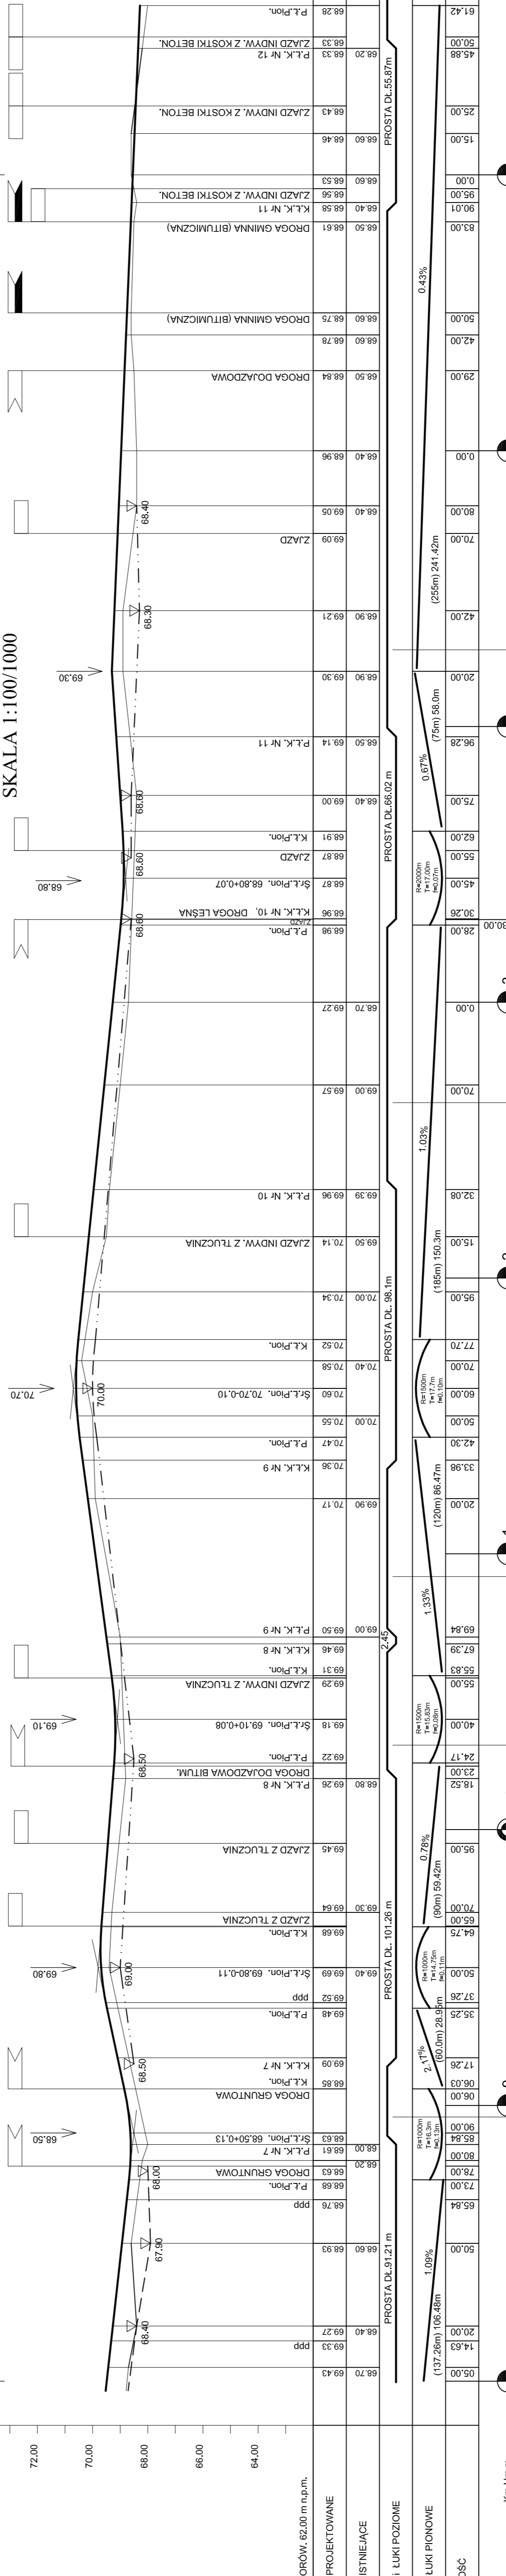

