


CZĘŚĆ A CZĘŚĆ B

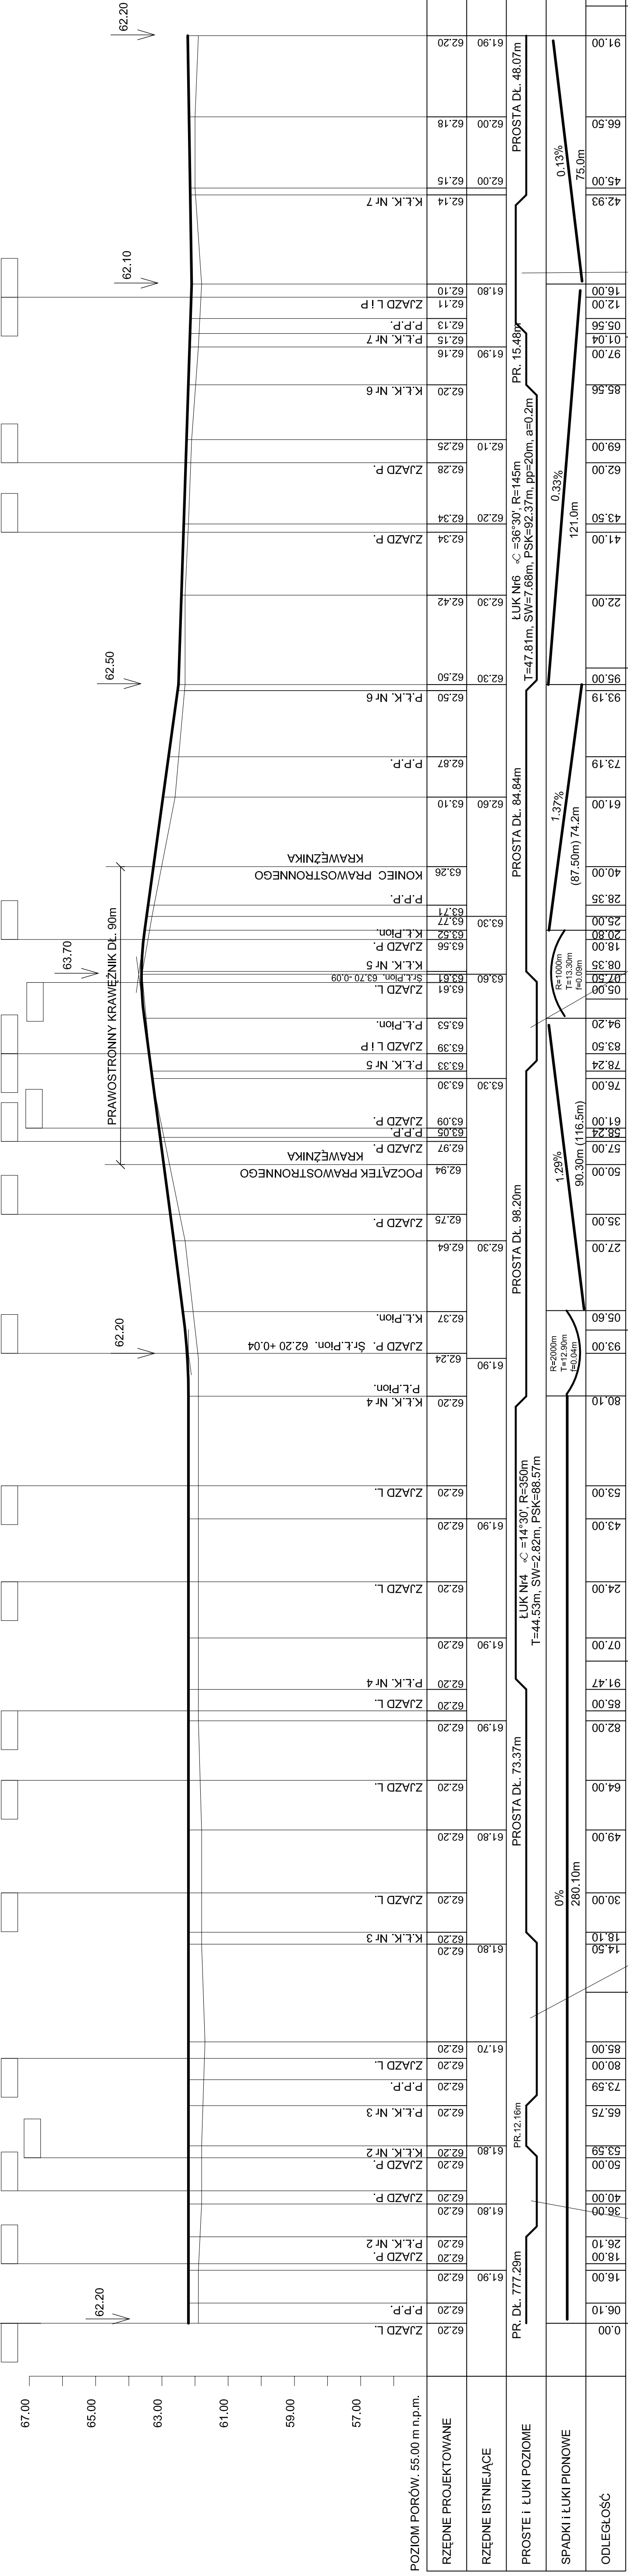


Km Hm m

0.00	0.10	0.20	10.00
------	------	-------

**PROFIL PODŁUŻNY DROGI GMINNEJ SMÓLNIK - PRZERYTKA - CZĘŚĆ B**  
**gm. WŁOCLAWEK - CZĘŚĆ B**  
**SKALA 1:100/1000**

Investycja:	PRZEBUDOWA DROGI GMINNEJ SMÓLNIK - PRZERYTKA - CZĘŚĆ B
Investor:	MURSK, gm. WŁOCLAWEK

